
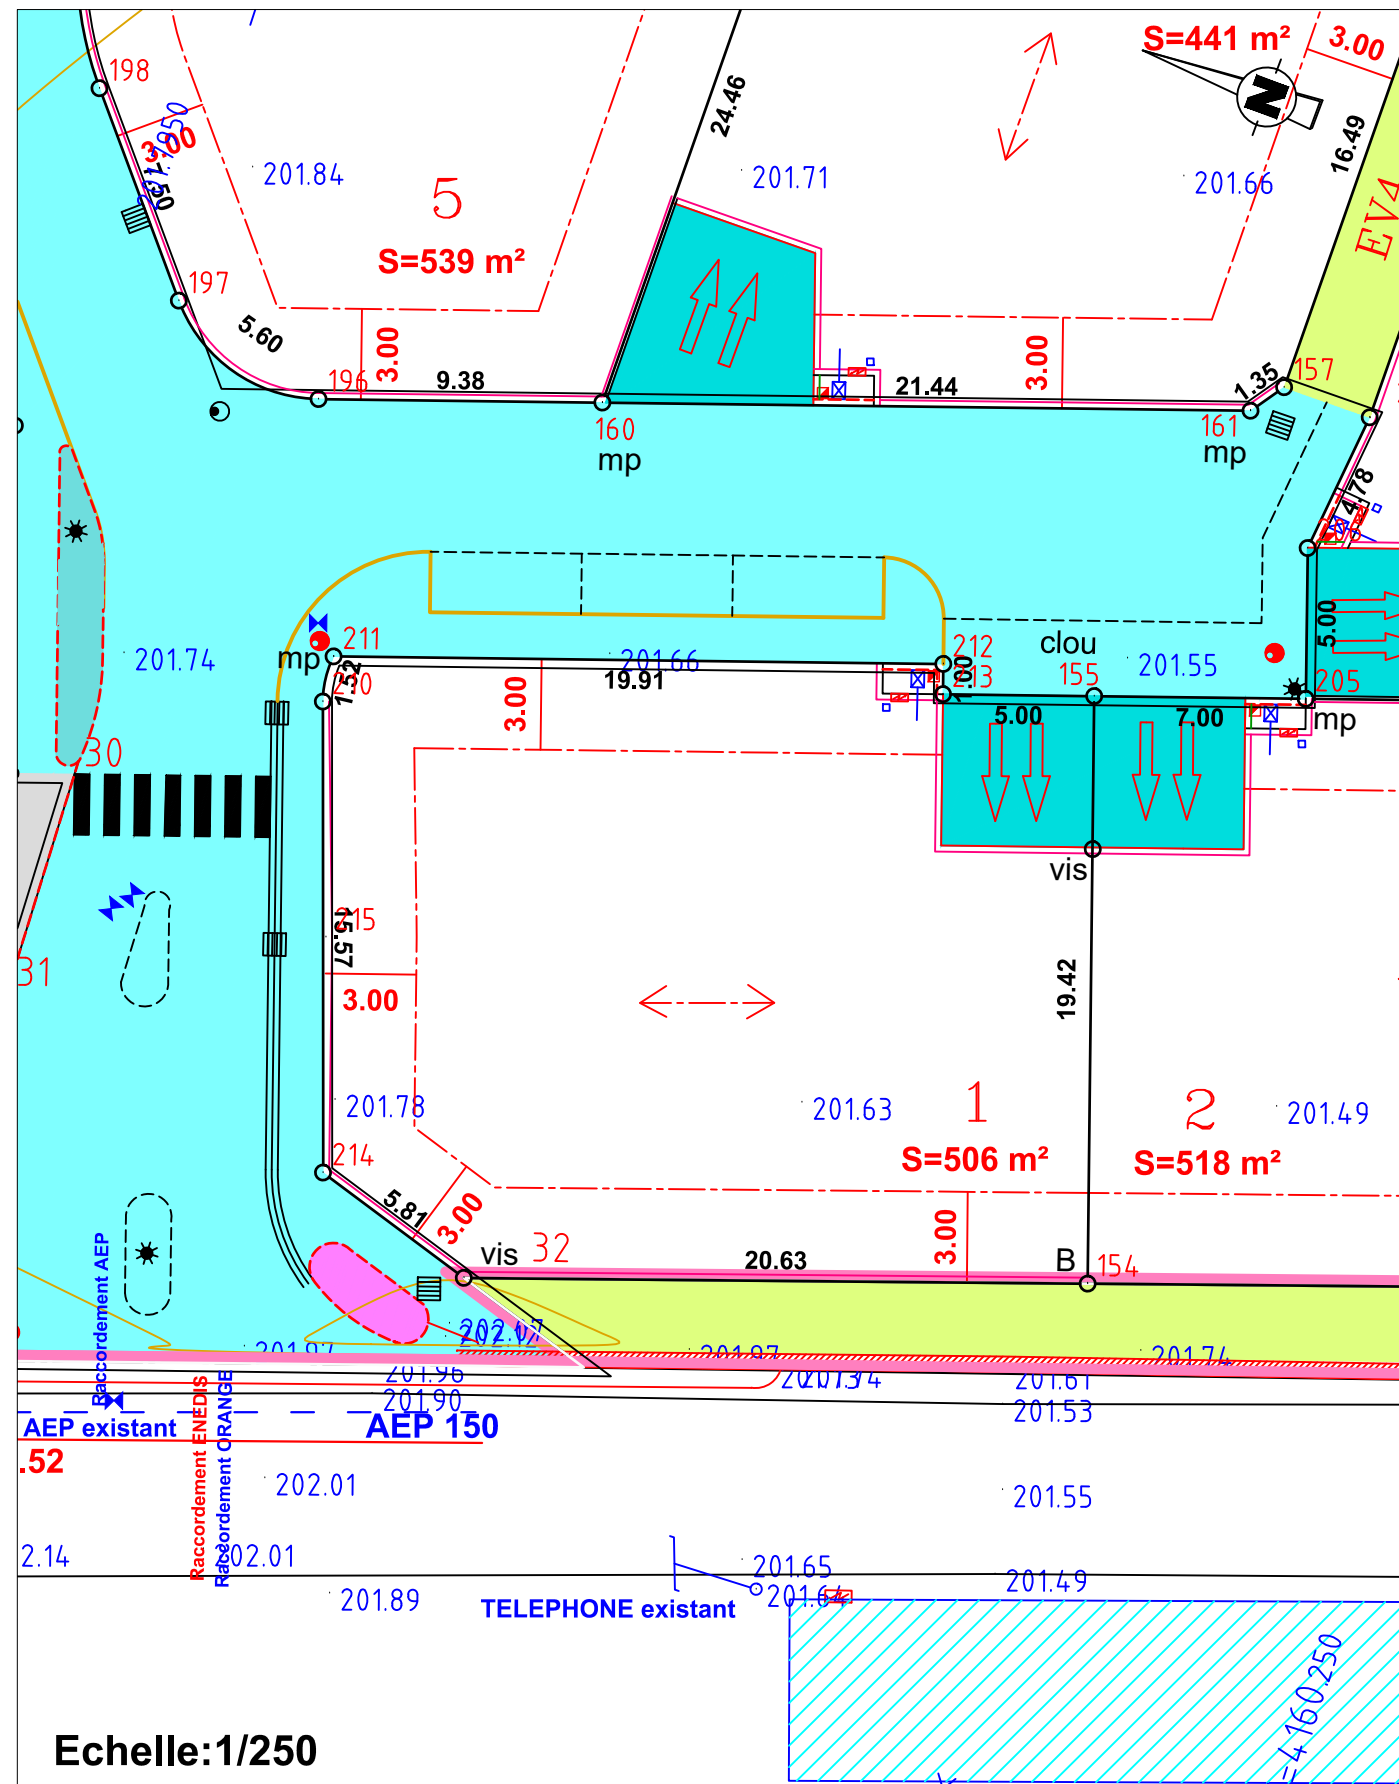


**Commune de PUY-SAINT-MARTIN**  
**Lotissement "Le sud"**

**PLAN DE BORNAGE DU LOT N° 1**  
**Parcelle AC N° 190**  
**Surface arpentée : S = 506 m<sup>2</sup>**

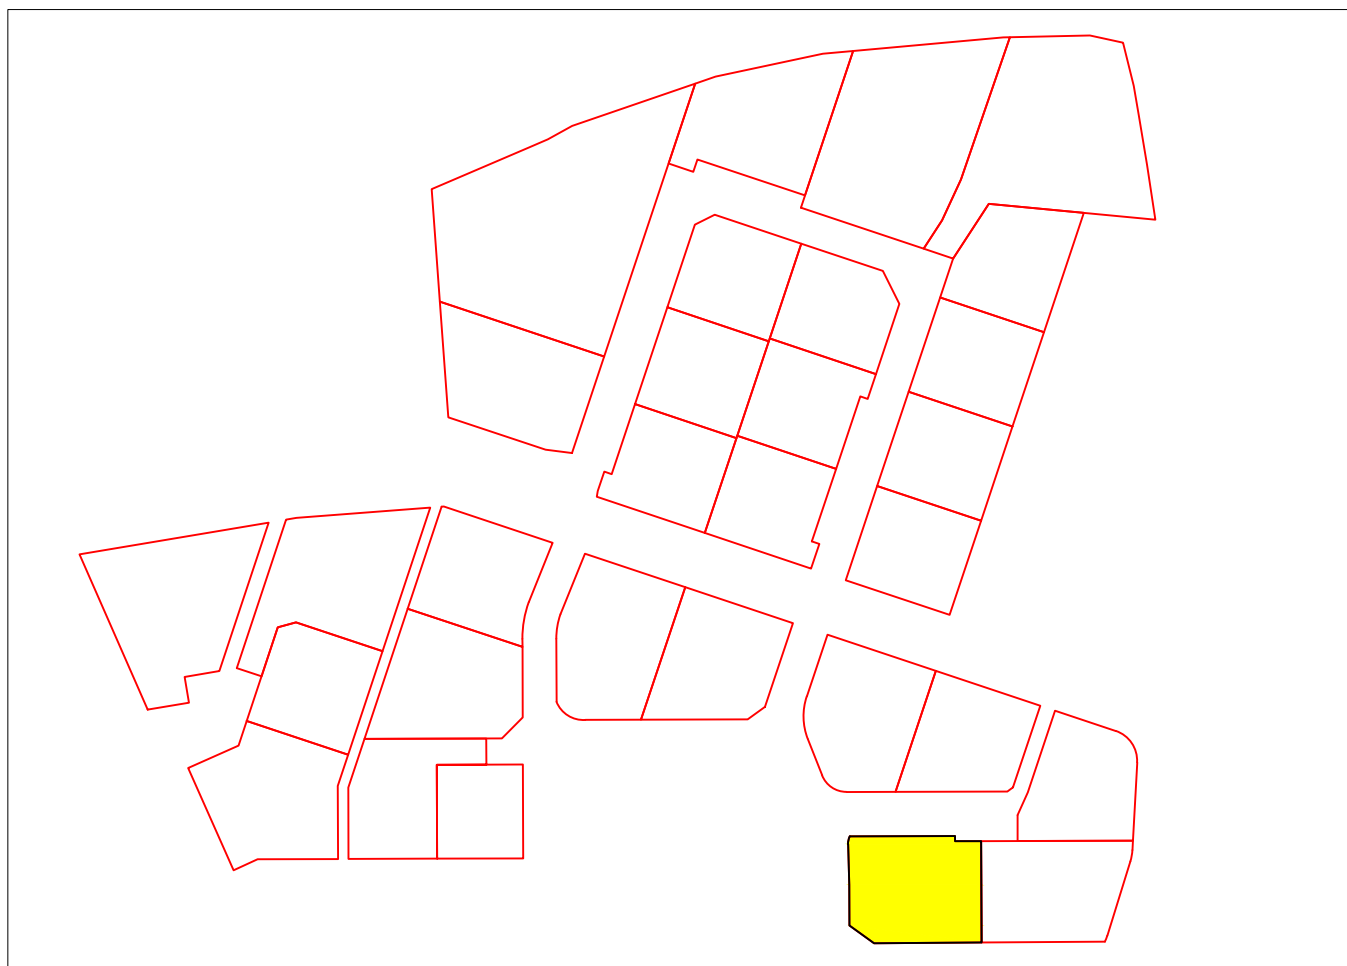

**LEGENDE**

-  Zone d'implantation des constructions
-  Zone d'accès privatif non clos

B:borne mp:marque peinture â: angle mur

**Lotisseur :**  
**E.D.S. - ZA du meyrol**  
**18, avenue de la feuillade**  
**26200 MONTELMAR**  
**Tel : 04.20.10.07.91**  
**mail : contact@groupemd.fr**


**Géomètre-Expert :**  
**SELARL Jean-Pierre EPELLY**  
**4 Bis, Boulevard Saint-Joseph**  
**26700 PIERRELATTE**  
**Tel : 04-75-96-82-55**  
**Email : jp.epelly@gmail.com**

Commune de PUY-SAINT-MARTIN

Lotissement "Le sud"

# PLAN DE BORNAGE DU LOT N° 2

Parcelle AC N°191  
Surface arpentée : S = 518 m<sup>2</sup>

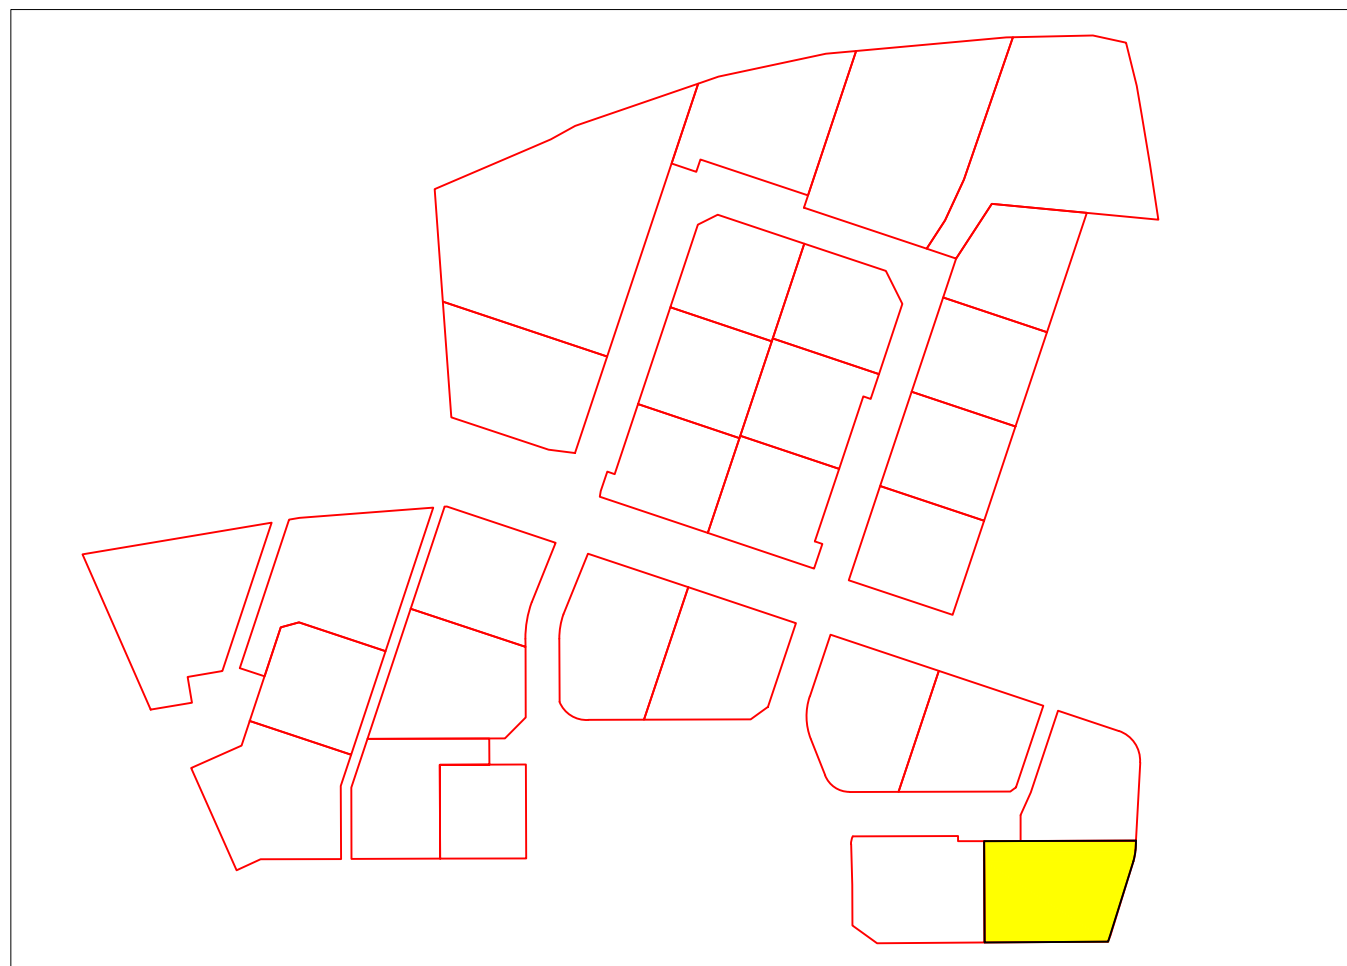


## LEGENDE

- Zone d'implantation des constructions
- Zone d'accès privatif non clos

B:borne mp:marque peinture â: angle mur

Lotisseur :  
E.D.S. - ZA du meyrol  
18, avenue de la feuillade  
26200 MONTELIMAR  
Tel : 04.20.10.07.91  
mail : contact@groupepmd.fr

Géomètre-Expert :  
SELARL Jean-Pierre EPELLY  
4 Bis, Boulevard Saint-Joseph  
26700 PIERRELATTE  
Tel : 04-75-96-82-55  
Email : jp.epelly@gmail.com

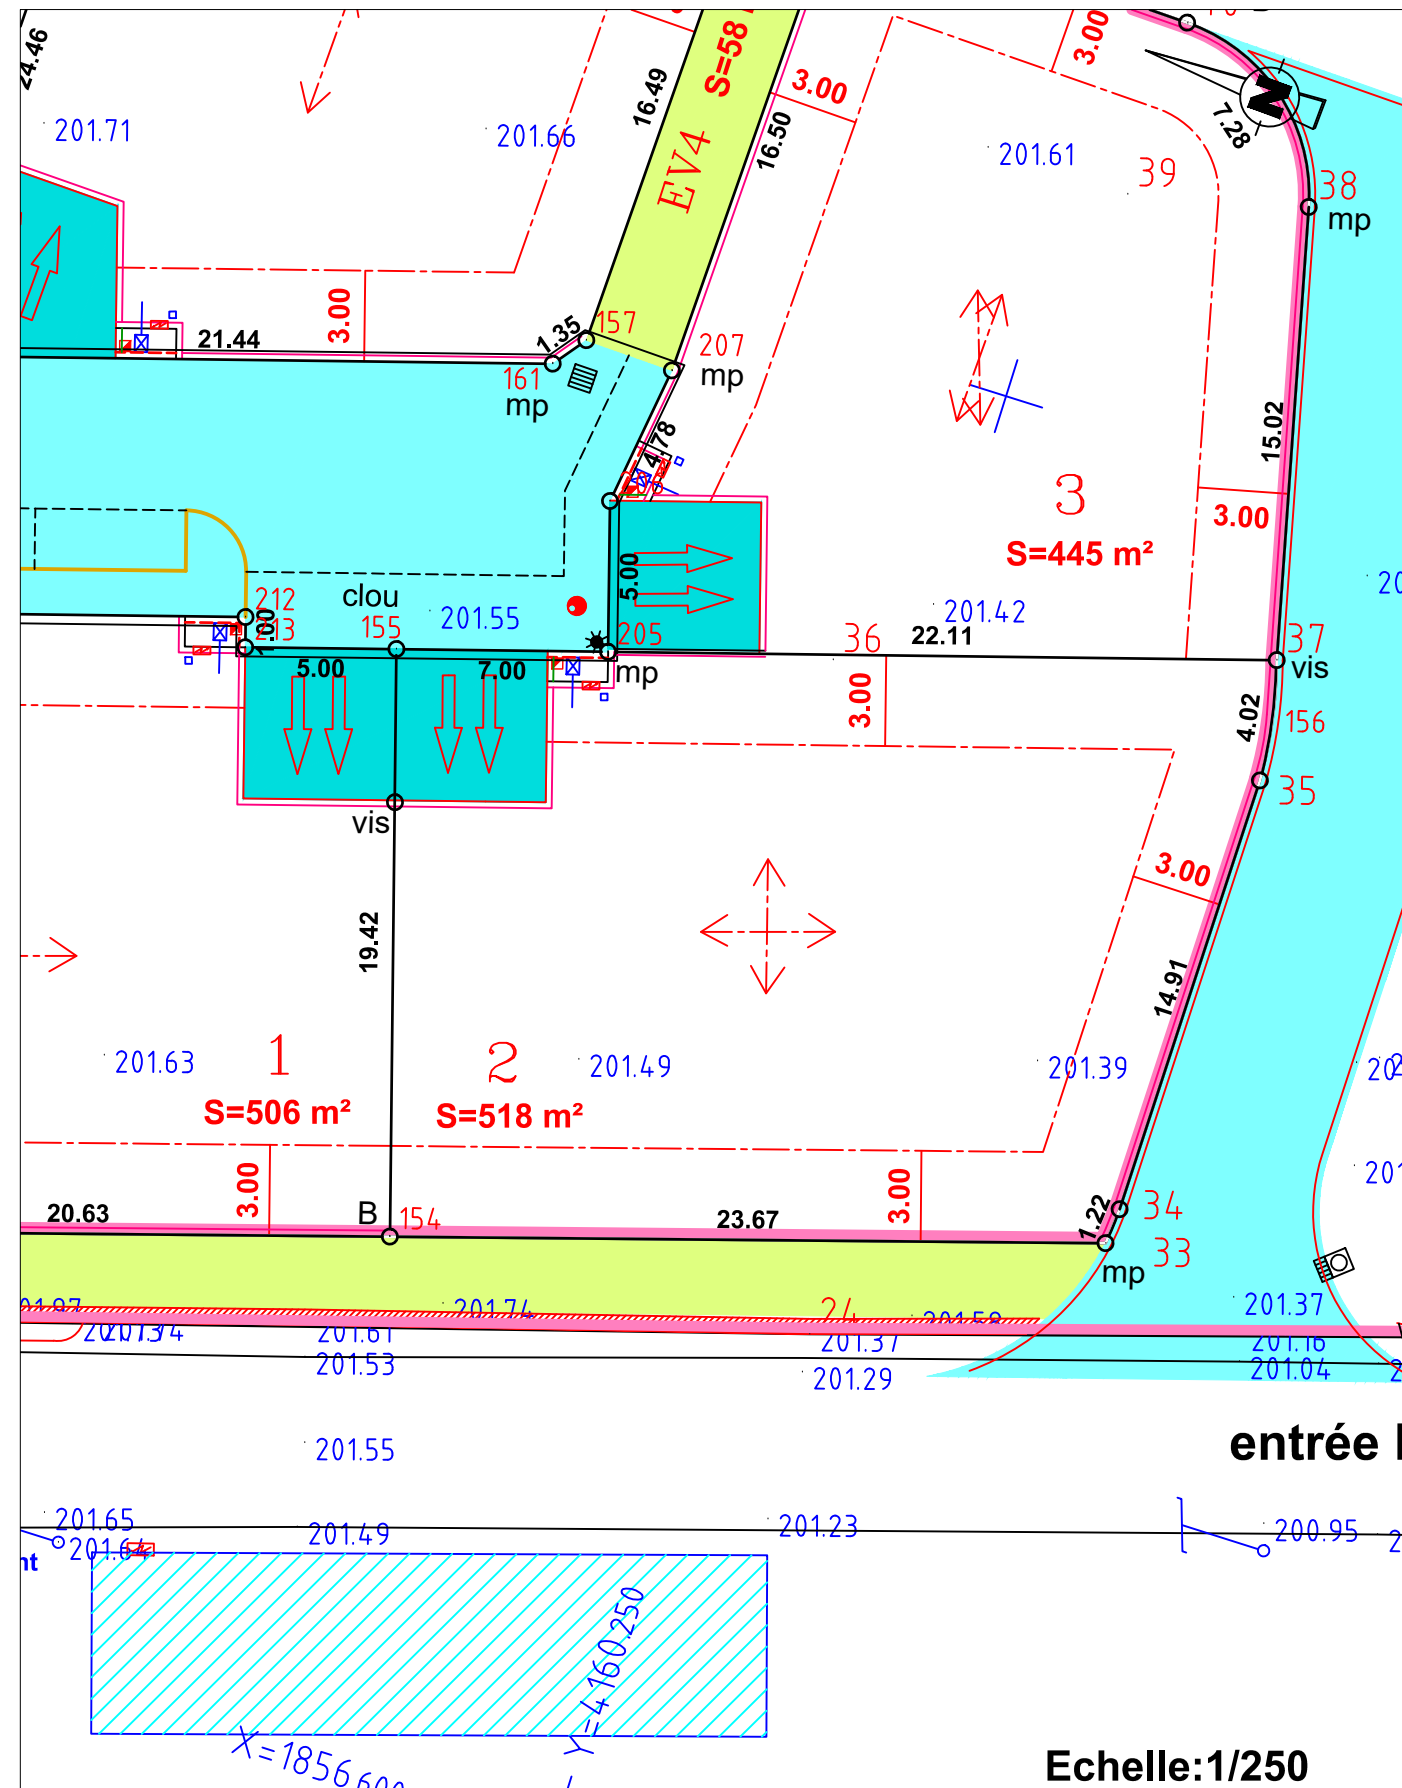

Echelle:1/250


# Commune de PUY-SAINT-MARTIN

## Lotissement "Le sud"

# PLAN DE BORNAGE DU LOT N° 3

## Parcelle AC N° 192

### Surface arpentée : S = 445 m<sup>2</sup>

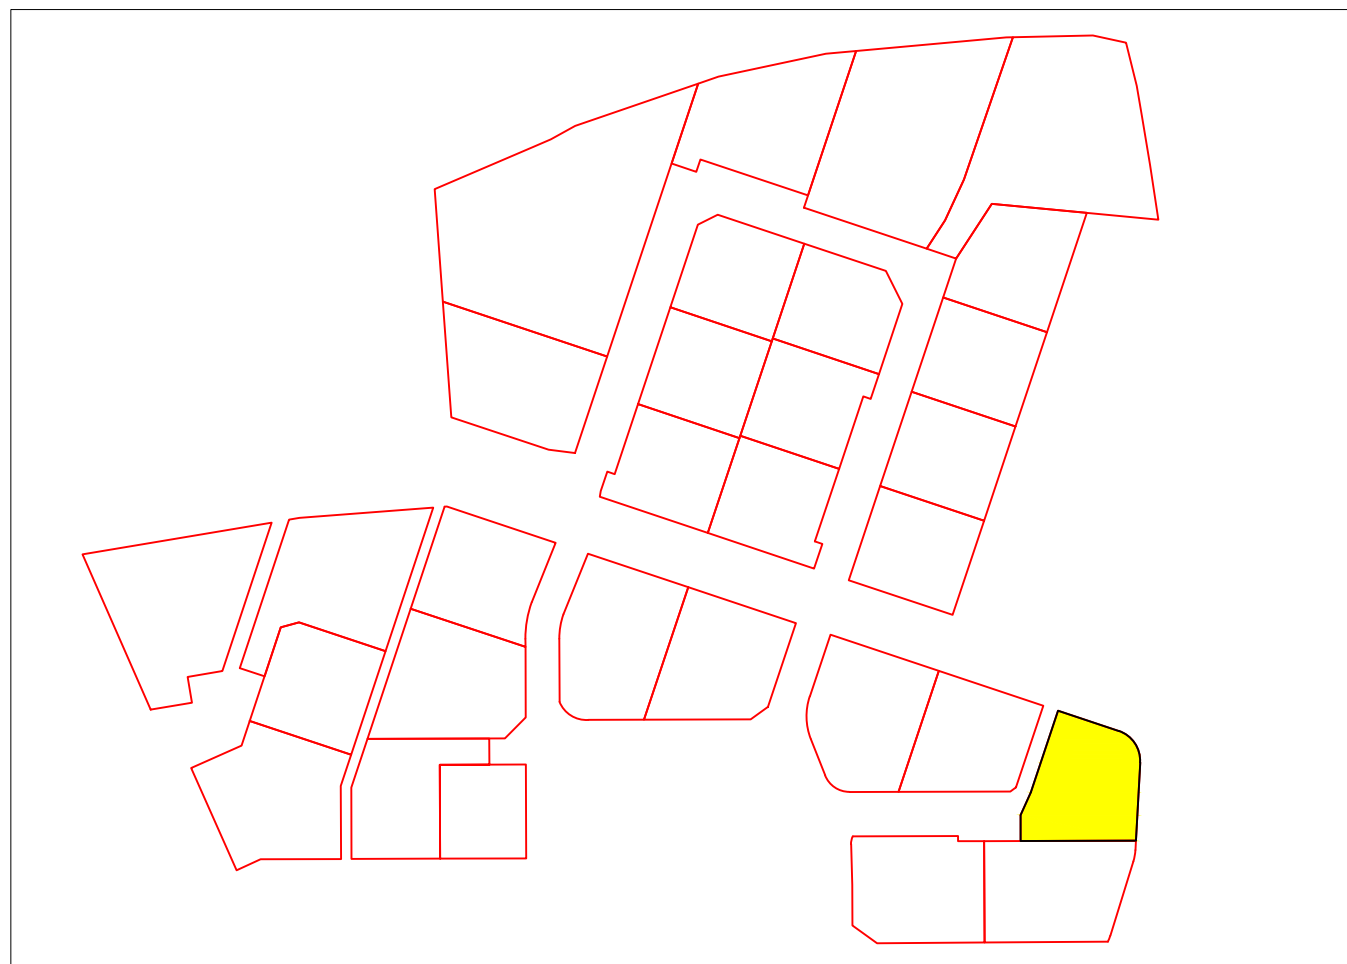


### LEGENDE

- Zone d'implantation des constructions
- Zone d'accès privatif non clos

B:borne mp:marque peinture â: angle mur

Lotisseur :  
**E.D.S. - ZA du meyrol**  
18, avenue de la feuillade  
26200 MONTEILIMAR  
Tel : 04.20.10.07.91  
mail : contact@groupe-md.fr



Géomètre-Expert :  
**SELARL Jean-Pierre EPELLEY**  
4 Bis, Boulevard Saint-Joseph  
26700 PIERRELATTE  
Tel : 04-75-96-82-55  
Email : jp.epelley@gmail.com

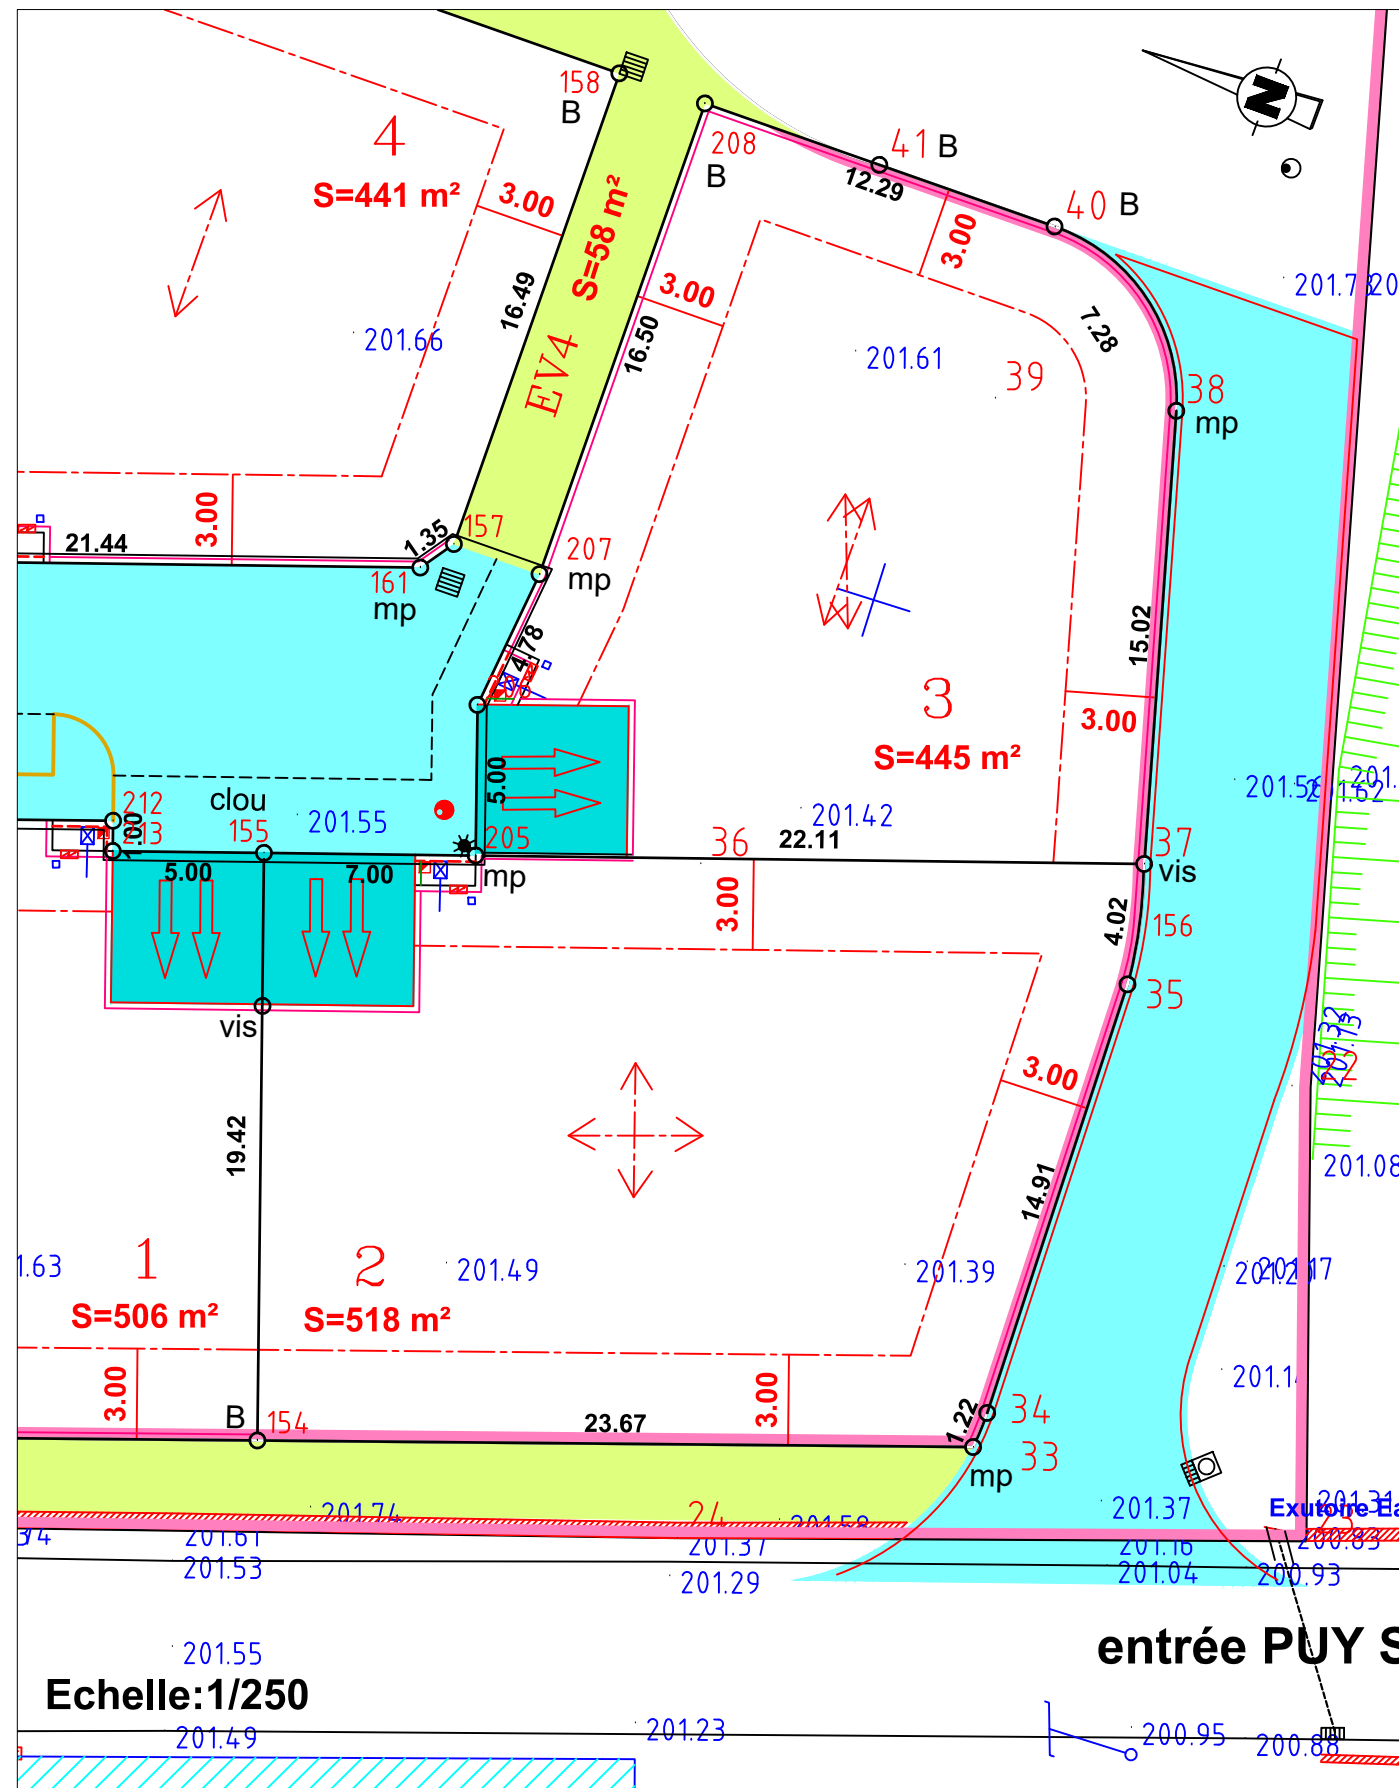



Echelle: 1/250

**Commune de PUY-SAINT-MARTIN**  
**Lotissement "Le sud"**

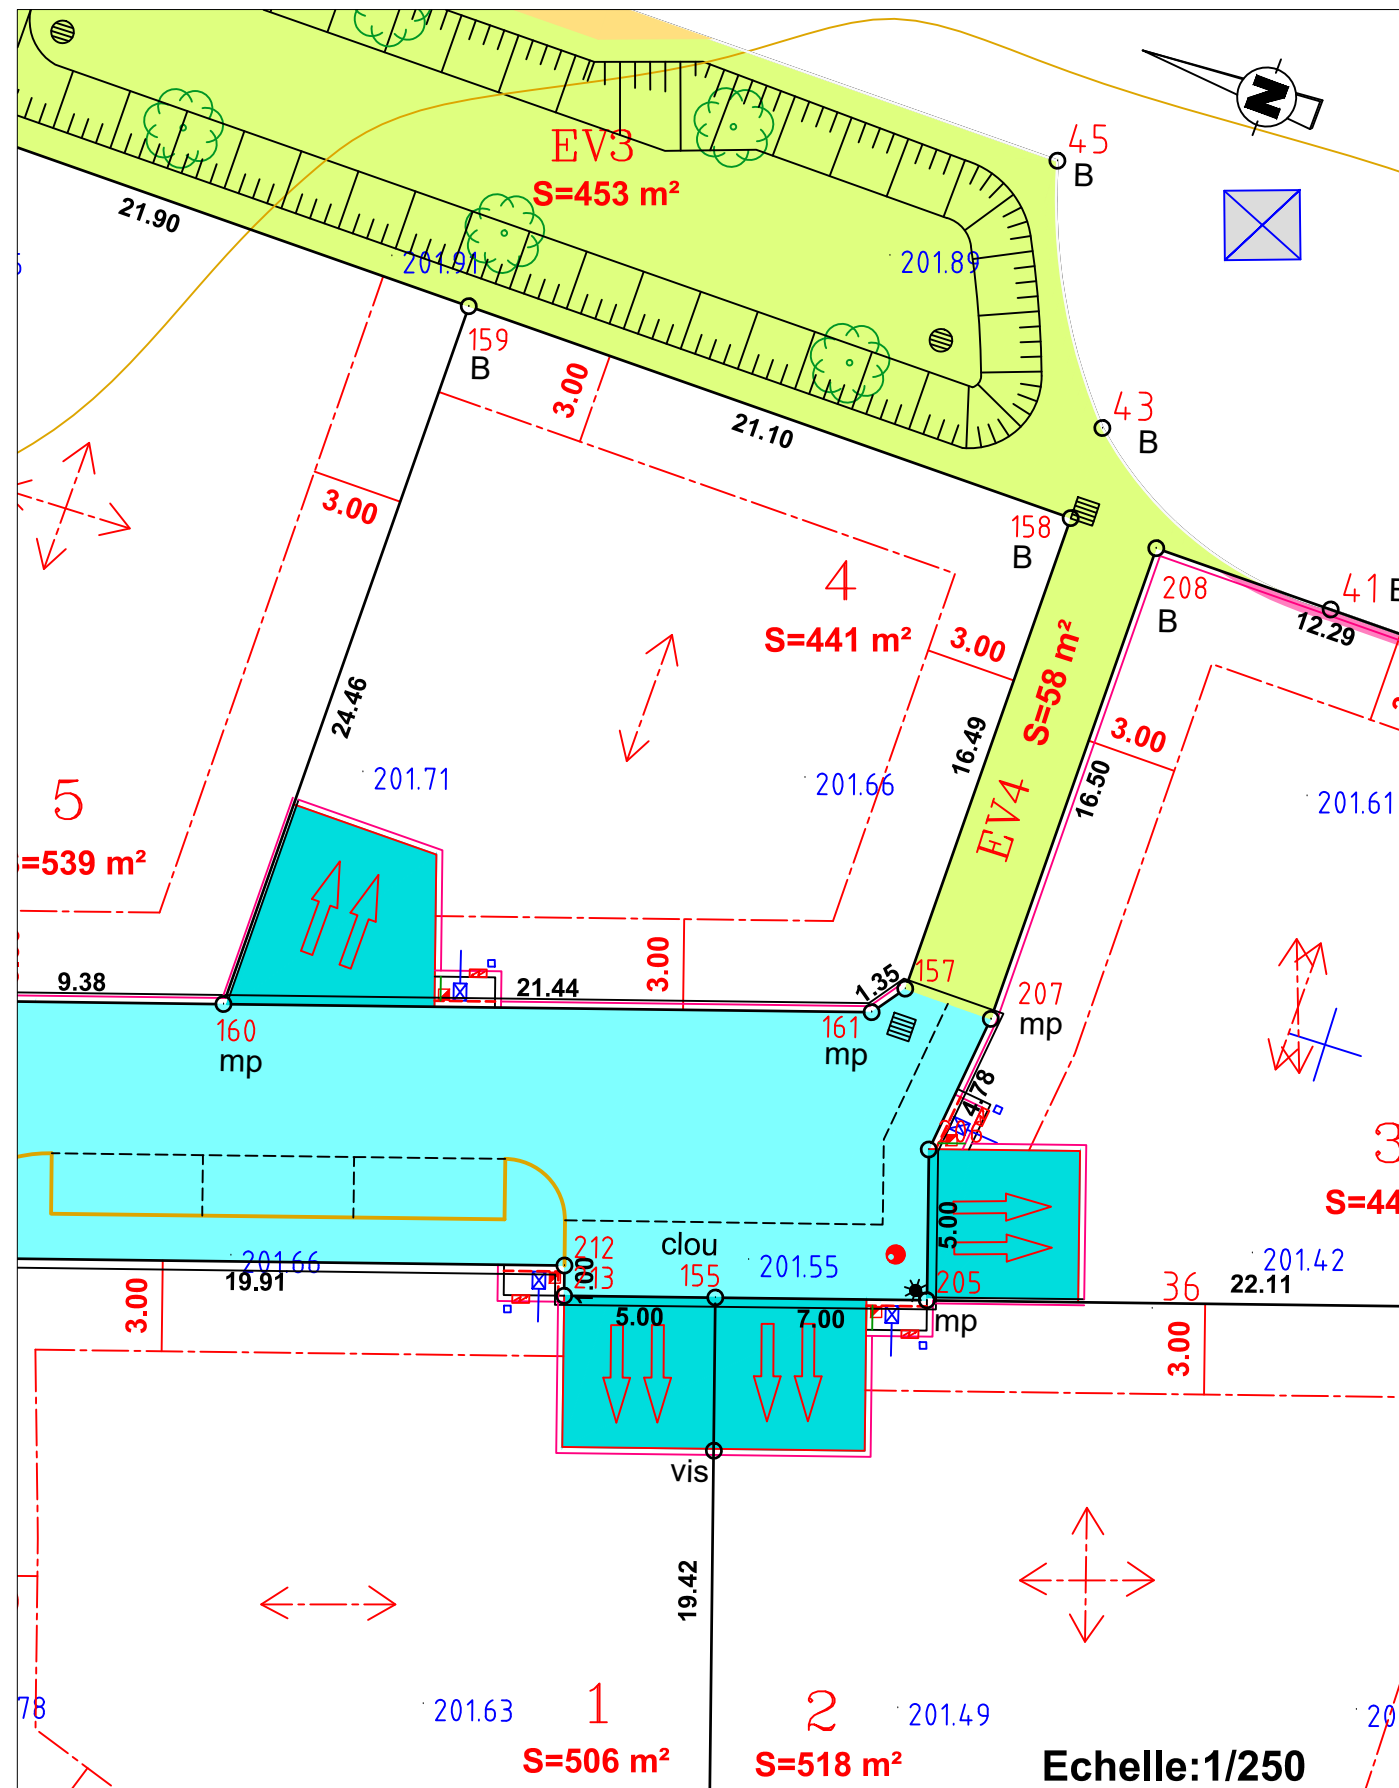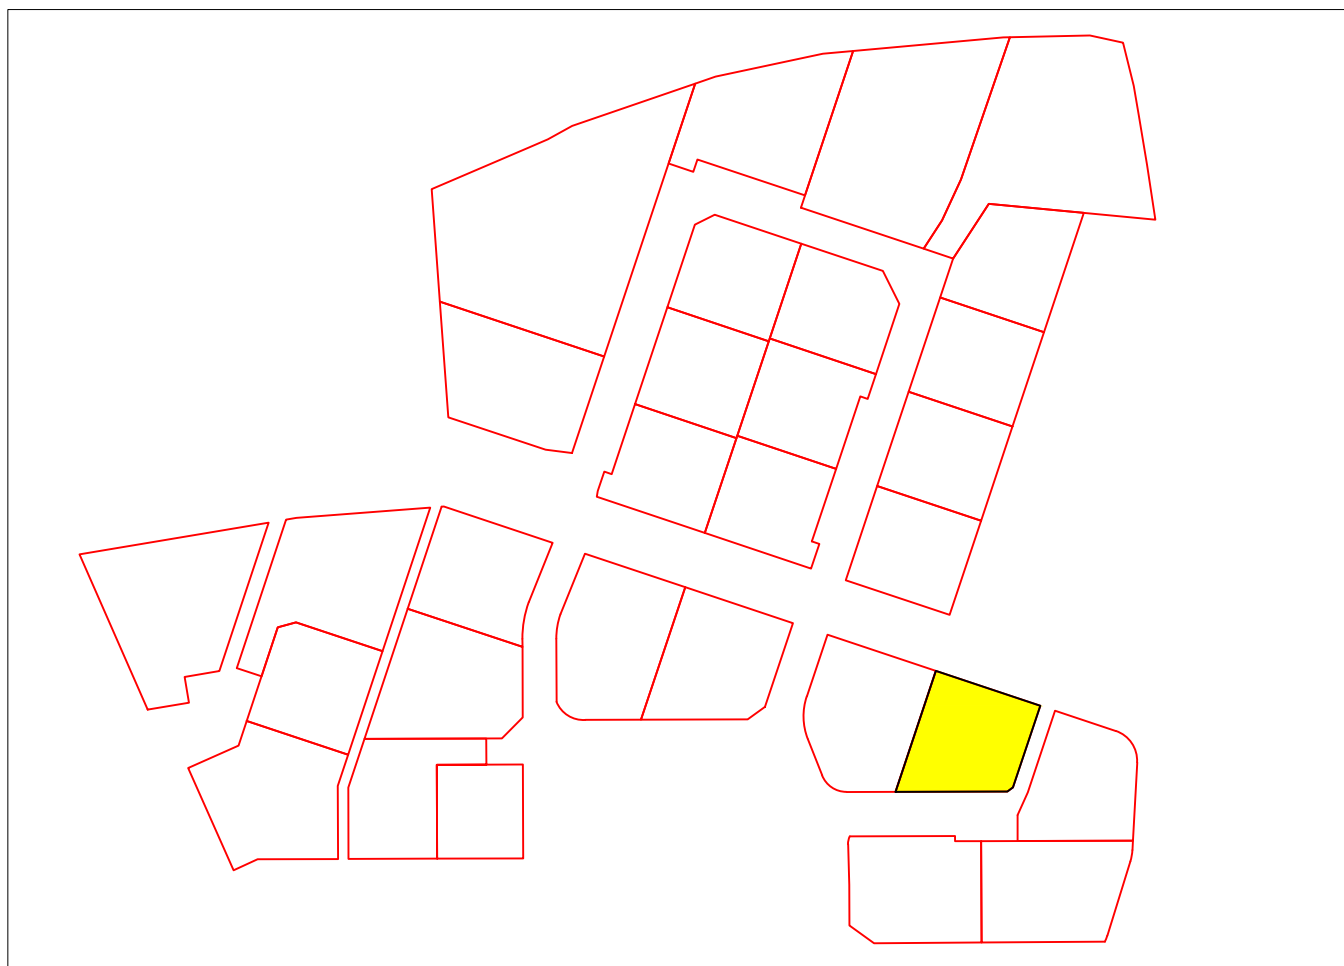**PLAN DE BORNAGE DU LOT N° 4**  
**Parcelle AC N°194**  
**Surface arpentée : S = 441 m<sup>2</sup>**



**LEGENDE**

-  Zone d'implantation des constructions
-  Zone d'accès privatif non clos
- B:borne mp:marque peinture â: angle mur

**Lotisseur :**  
**E.D.S. - ZA du meyrol**  
 18, avenue de la feuillade  
 26200 MONTEILIMAR  
 Tel : 04.20.10.07.91  
 mail : contact@groupecmd.fr

**Géomètre-Expert :**  
**SELARL Jean-Pierre EPELLY**  
 4 Bis ,Boulevard Saint-Joseph  
 26700 PIERRELATTE  
 Tel : 04-75-96-82-55  
 Email : jp.epelly@gmail.com

Réf : 18.069



Date : 7 Juillet 2022 - DOCUMENT CONTRACTUEL

Echelle:1/250

Commune de PUY-SAINT-MARTIN

Lotissement "Le sud"

**PLAN DE BORNAGE DU LOT N° 5**  
**Parcelle AC N°195**  
**Surface arpentée : S = 539 m<sup>2</sup>**

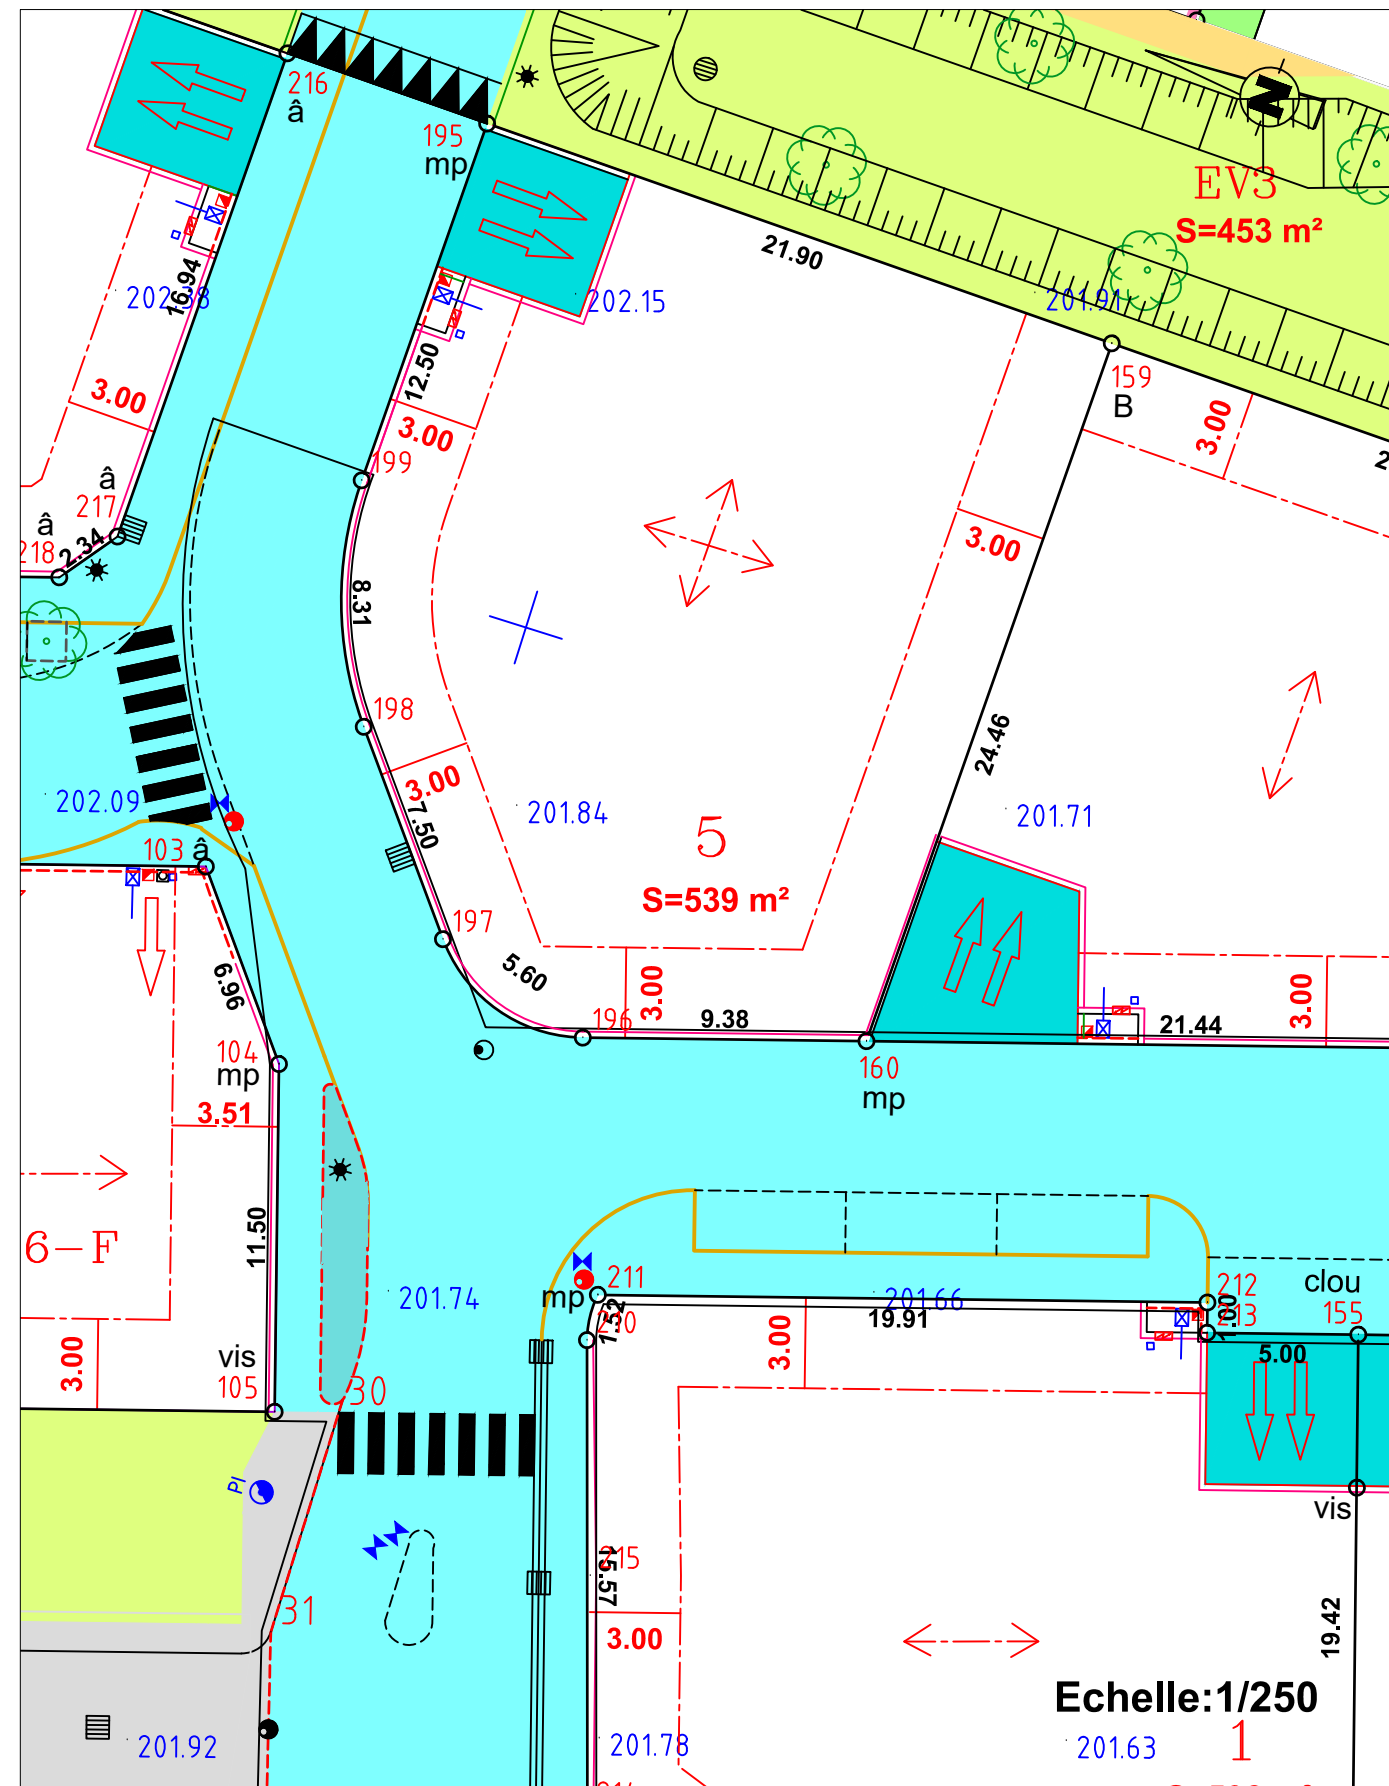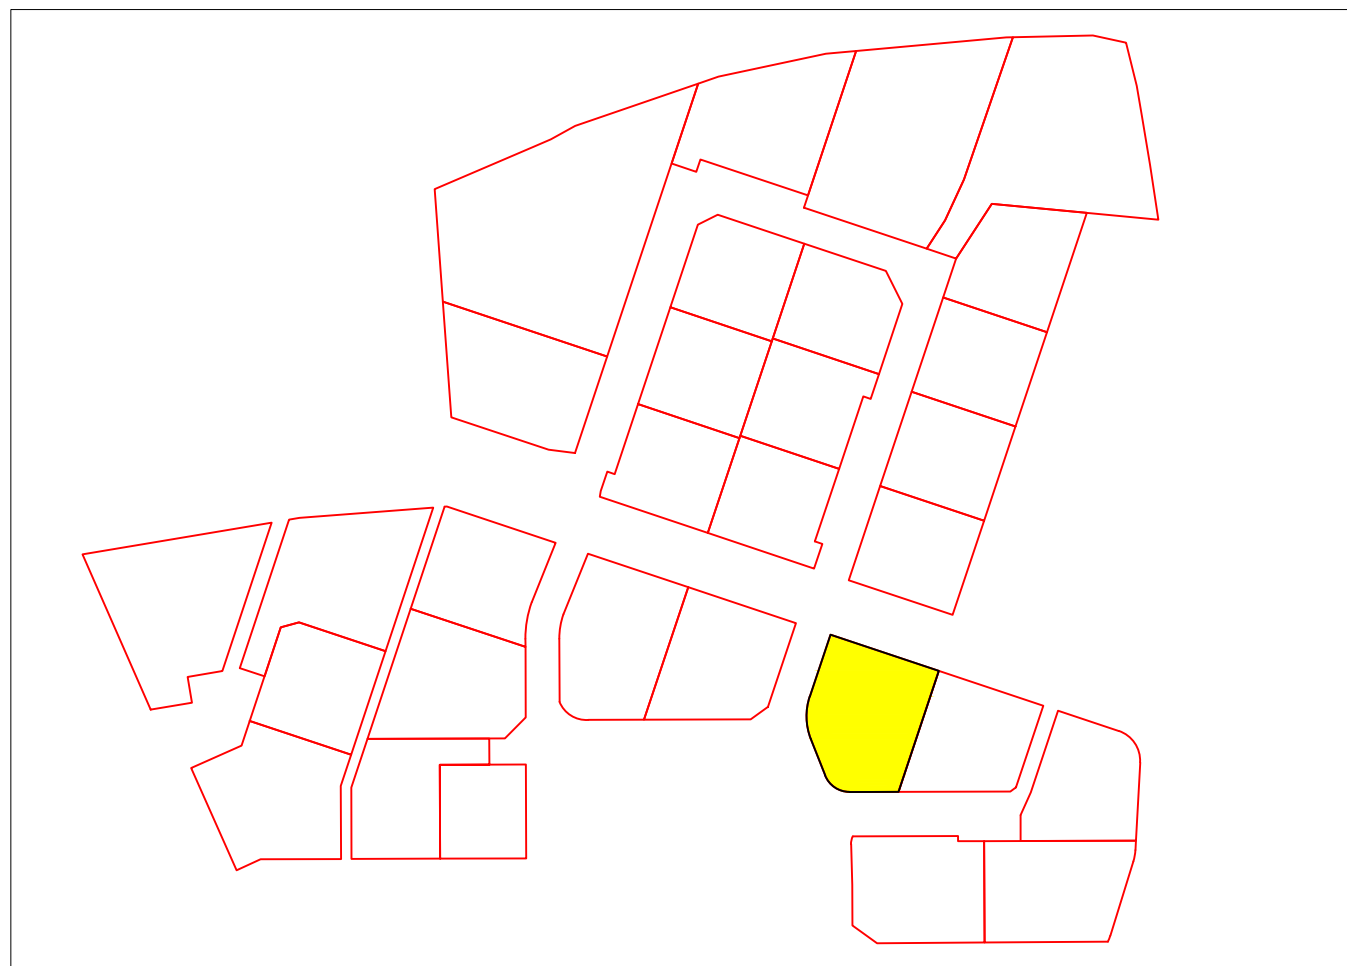

**LEGENDE**

 Zone d'implantation des constructions

 Zone d'accès privatif non clos

B:borne mp:marque peinture â: angle mur

Lotisseur :  
E.D.S. - ZA du meyrol  
18, avenue de la feuillade  
26200 MONTEILIMAR  
Tel : 04.20.10.07.91  
mail : contact@groupepmd.fr

Géomètre-Expert :  
SELARL Jean-Pierre EPELLY  
4 Bis, Boulevard Saint-Joseph  
26700 PIERRELATTE  
Tel : 04-75-96-82-55  
Email : jp.epelly@gmail.com

Réf : 18.069


Date : 7 Juillet 2022 - DOCUMENT CONTRACTUEL

Echelle:1/250

Commune de PUY-SAINT-MARTIN

Lotissement "Le sud"

**PLAN DE BORNAGE DU LOT N° 6**  
**Parcelle AC N° 197**  
**Surface arpentée : S = 400 m<sup>2</sup>**

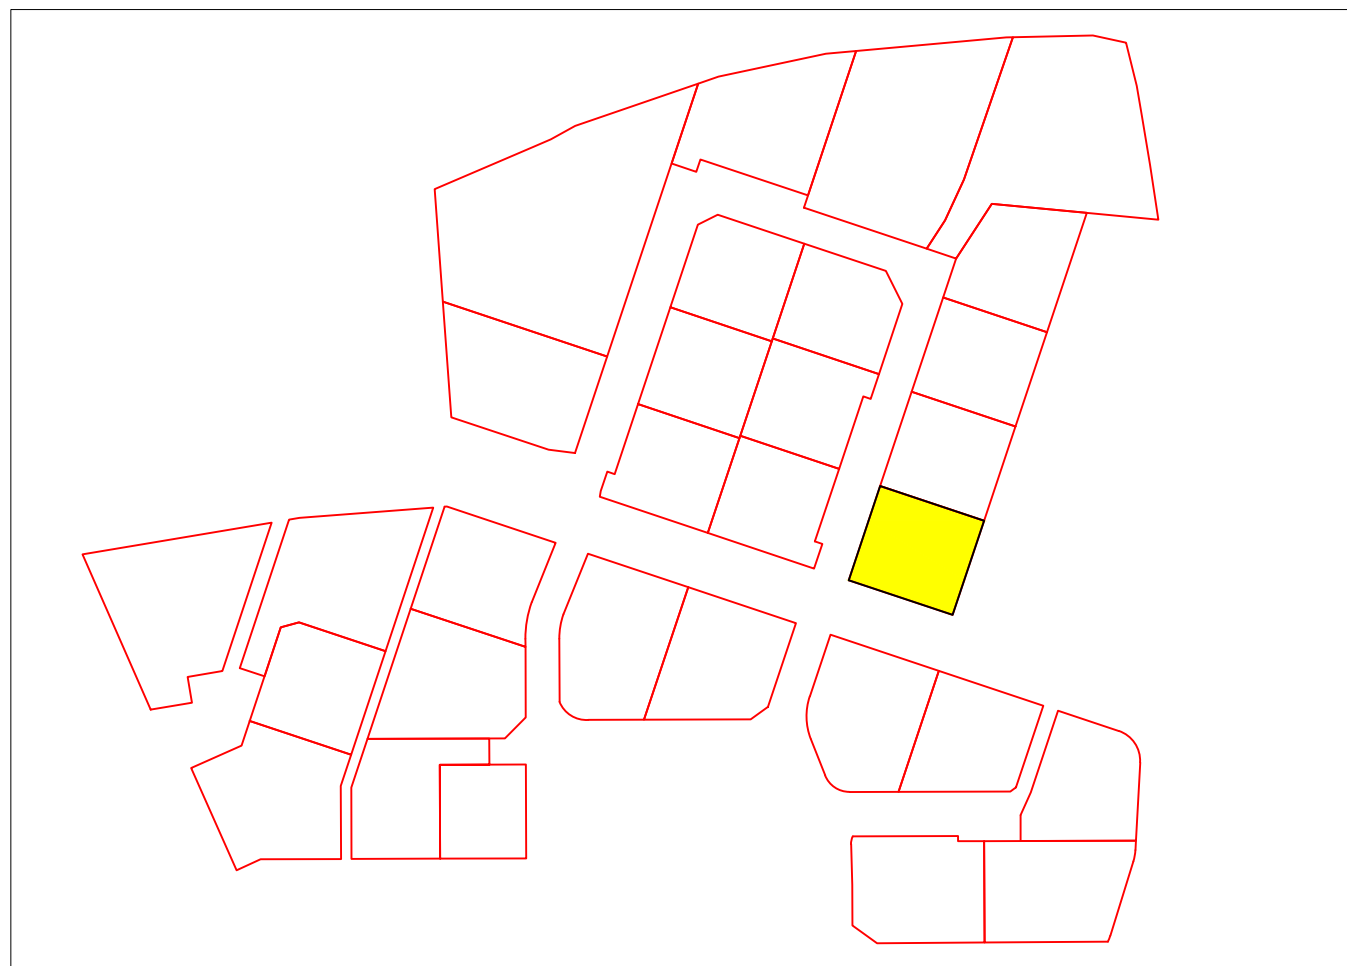


**LEGENDE**

- Zone d'implantation des constructions
- Zone d'accès privatif non clos

B:borne mp:marque peinture â: angle mur

Lotisseur :  
E.D.S. - ZA du meyrol  
18, avenue de la feuillade  
26200 MONTEILIMAR  
Tel : 04.20.10.07.91  
mail : contact@groupemd.fr



Géomètre-Expert :  
SELARL Jean-Pierre EPELLY  
4 Bis, Boulevard Saint-Joseph  
26700 PIERRELATTE  
Tel : 04-75-96-82-55  
Email : jp.epelly@gmail.com

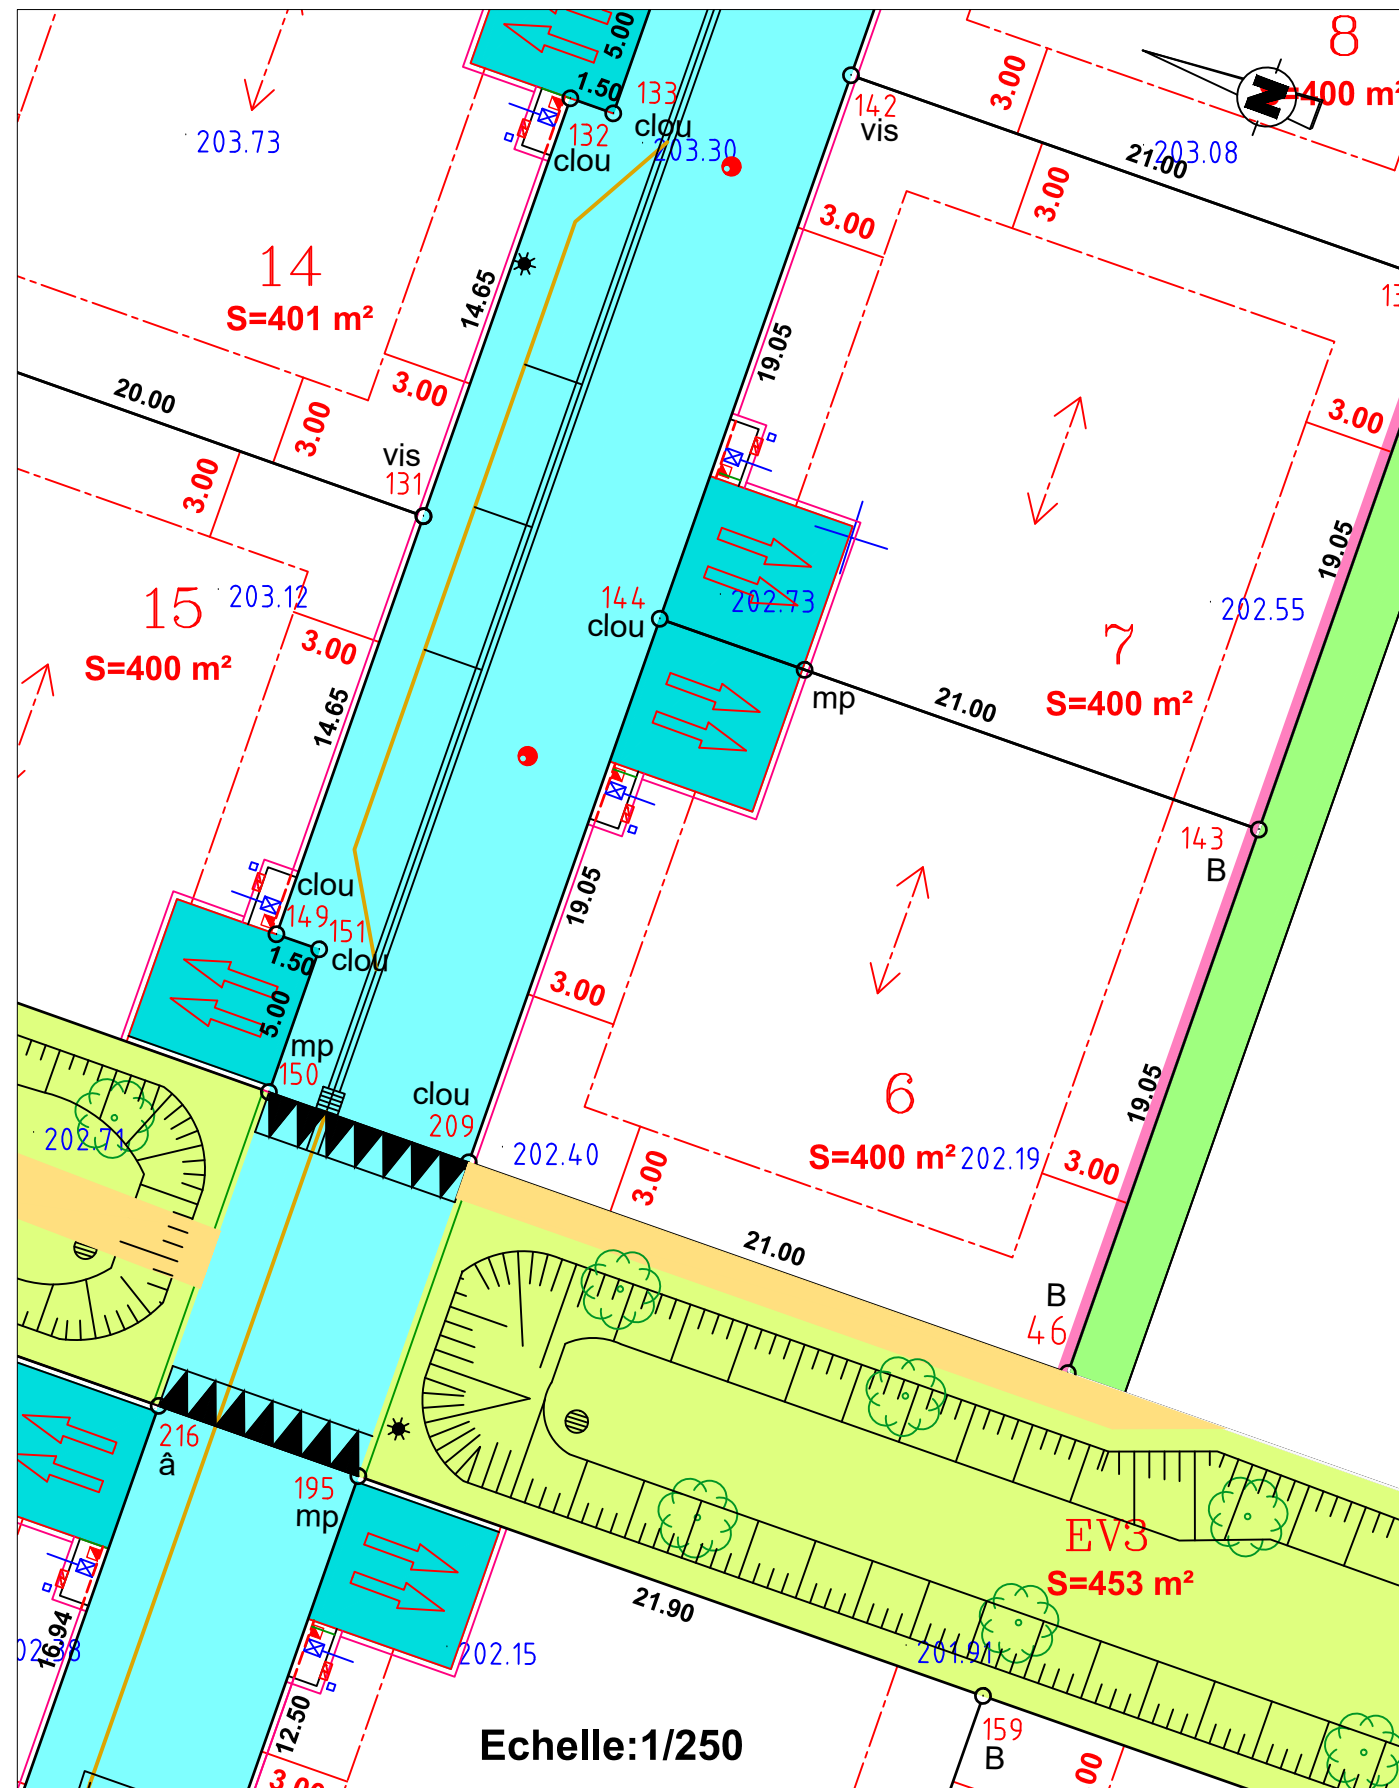

Commune de PUY-SAINT-MARTIN

Lotissement "Le sud"

PLAN DE BORNAGE DU LOT N° 7  
Parcelle AC N°198  
Surface arpentée : S = 400 m<sup>2</sup>

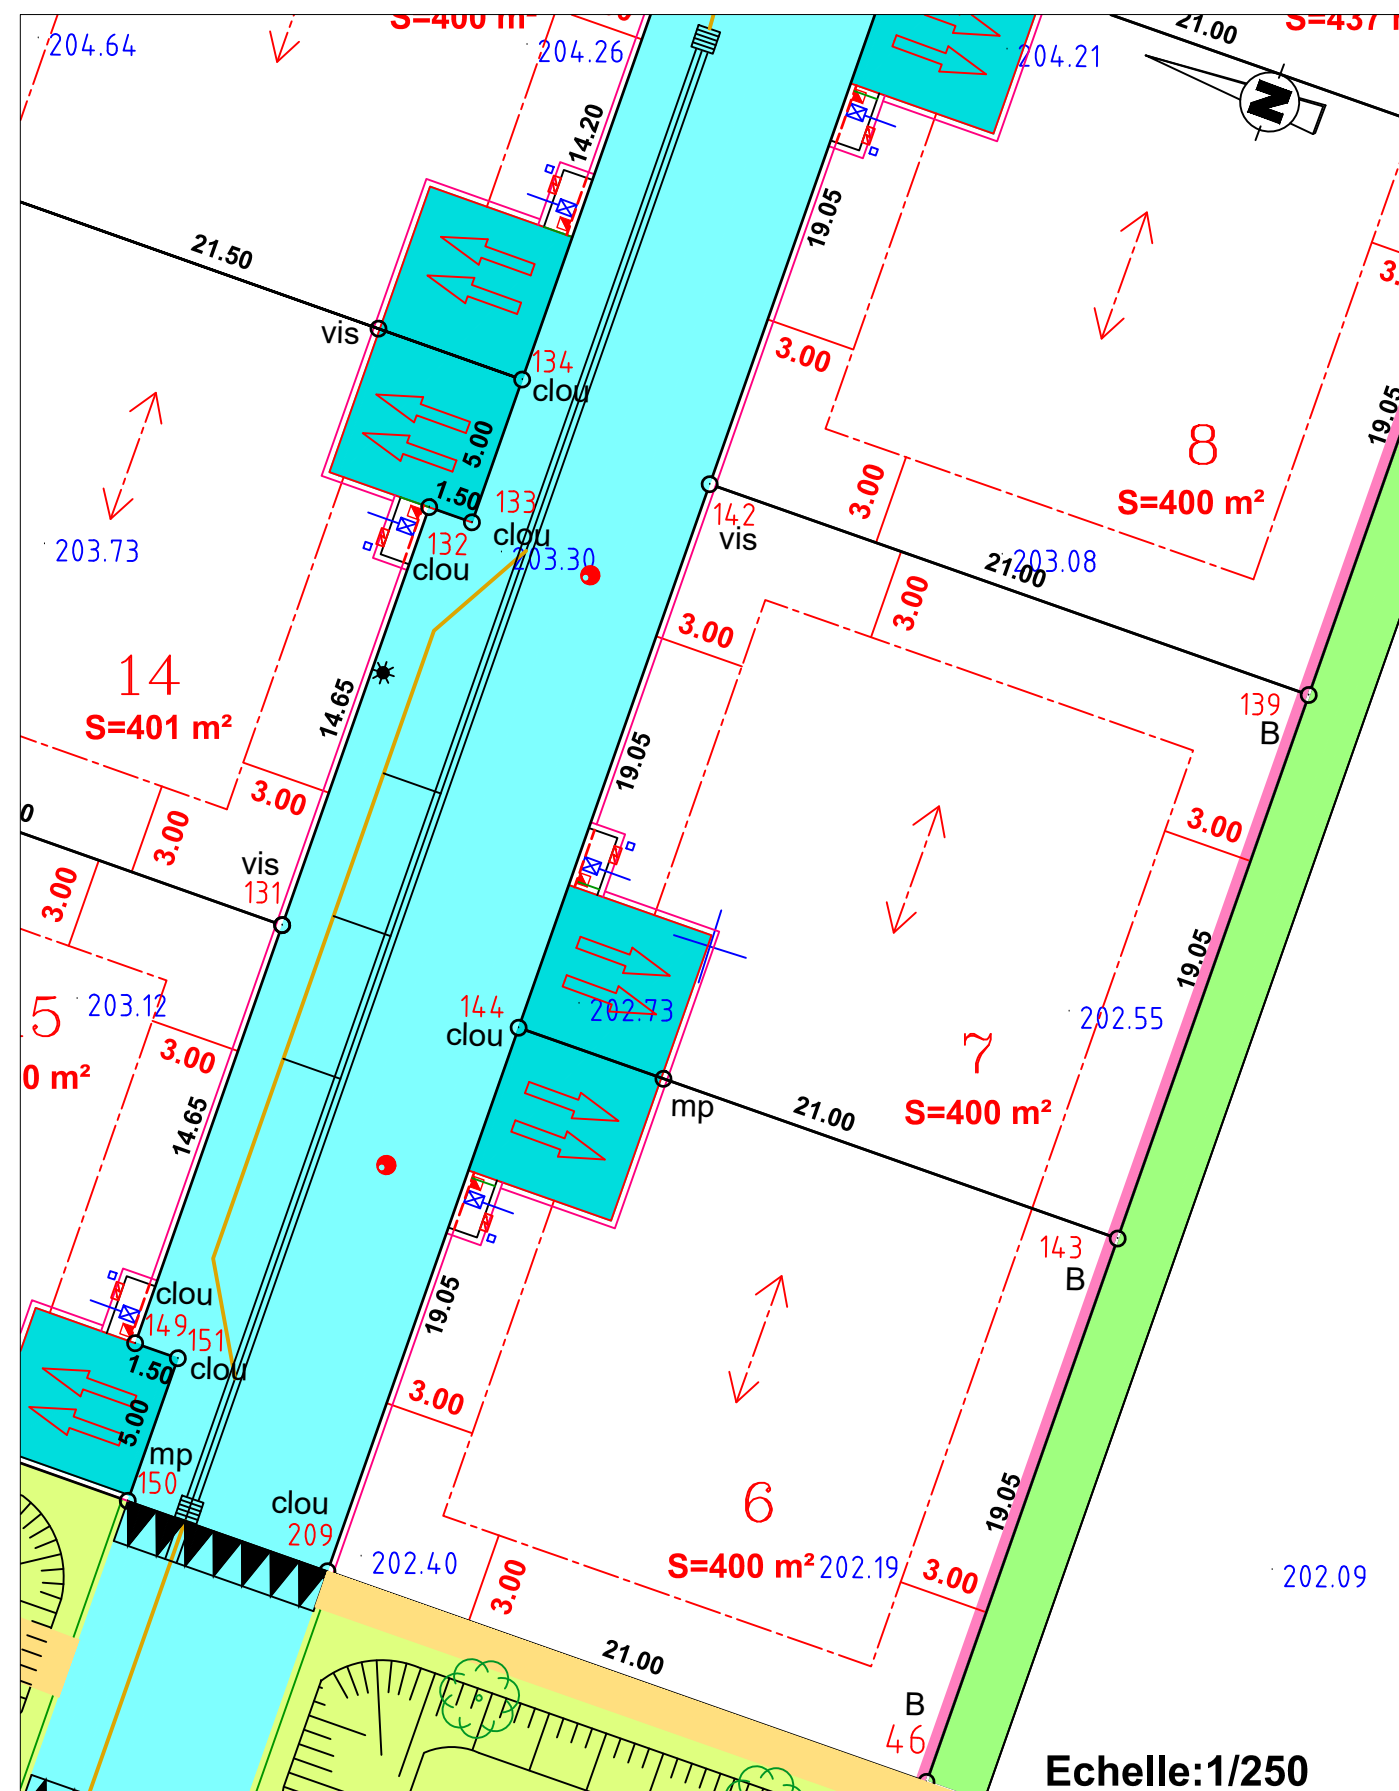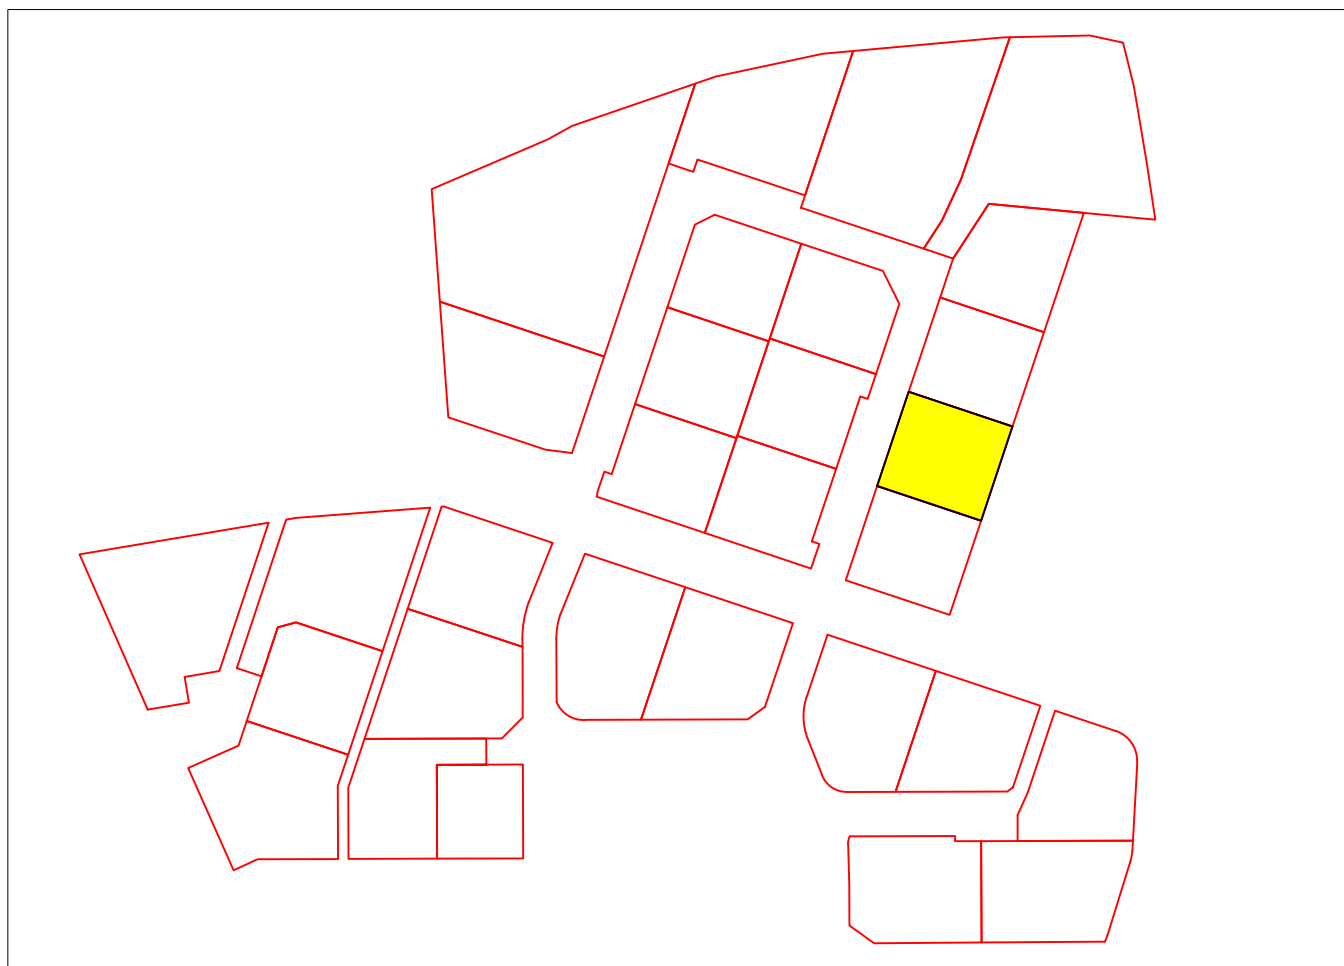

LEGENDE

 Zone d'implantation des constructions

 Zone d'accès privatif non clos

B:borne mp:marque peinture â: angle mur

Lotisseur :  
E.D.S. - ZA du meyrol  
18, avenue de la feuillade  
26200 MONTELIMAR  
Tel : 04.20.10.07.91  
mail : contact@groupecmd.fr

Géomètre-Expert :  
SELARL Jean-Pierre EPELLY  
4 Bis ,Boulevard Saint-Joseph  
26700 PIERRELATTE  
Tel : 04-75-96-82-55  
Email : jp.epelly@gmail.com

Réf : 18.069



Date : 7 Juillet 2022 - DOCUMENT CONTRACTUEL

Echelle:1/250

Commune de PUY-SAINT-MARTIN

Lotissement "Le sud"

**PLAN DE BORNAGE DU LOT N° 8**  
**Parcelle AC N°199**  
**Surface arpentée : S = 400 m<sup>2</sup>**

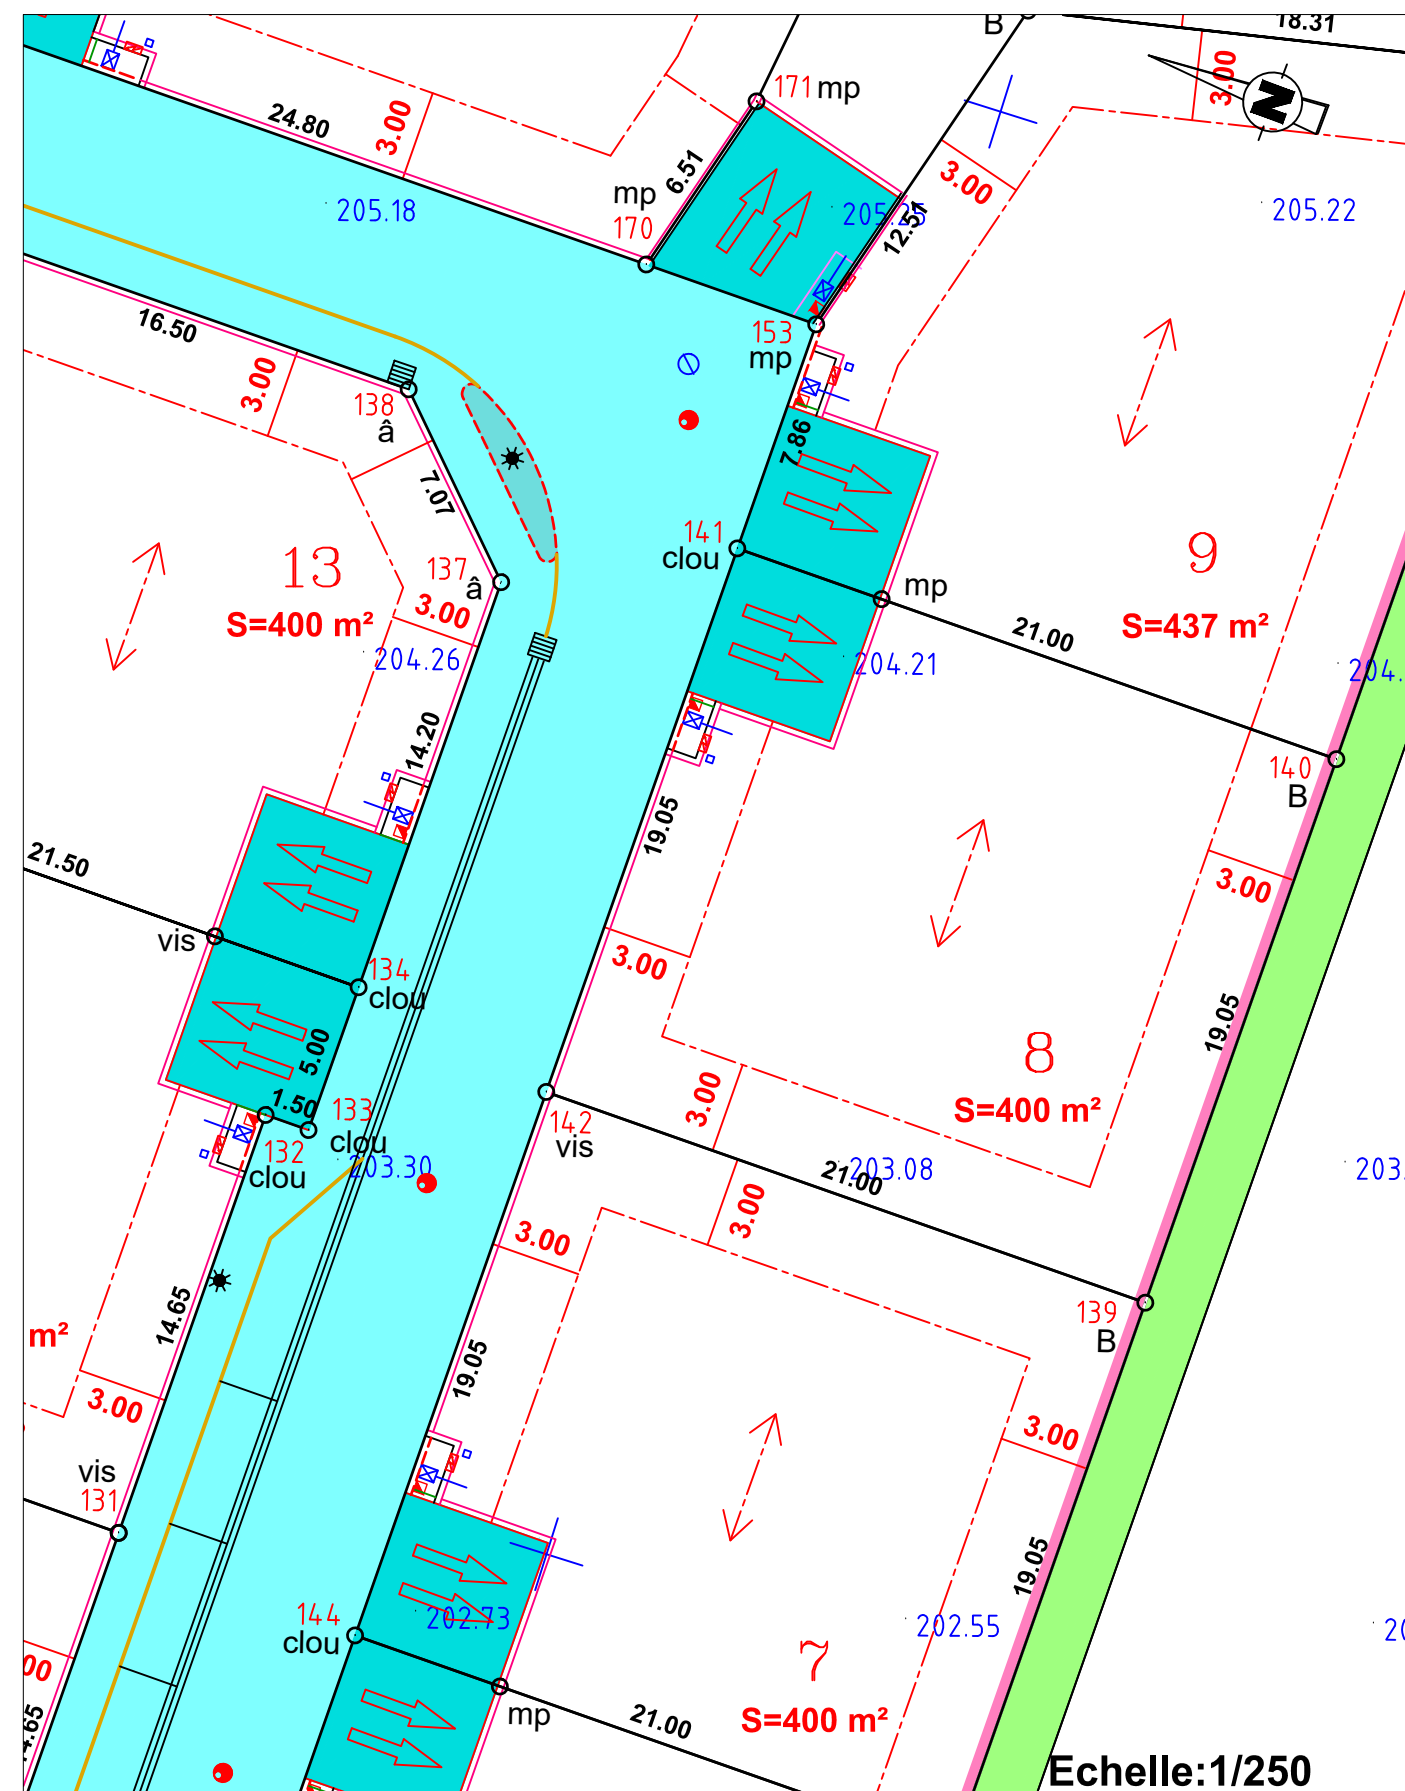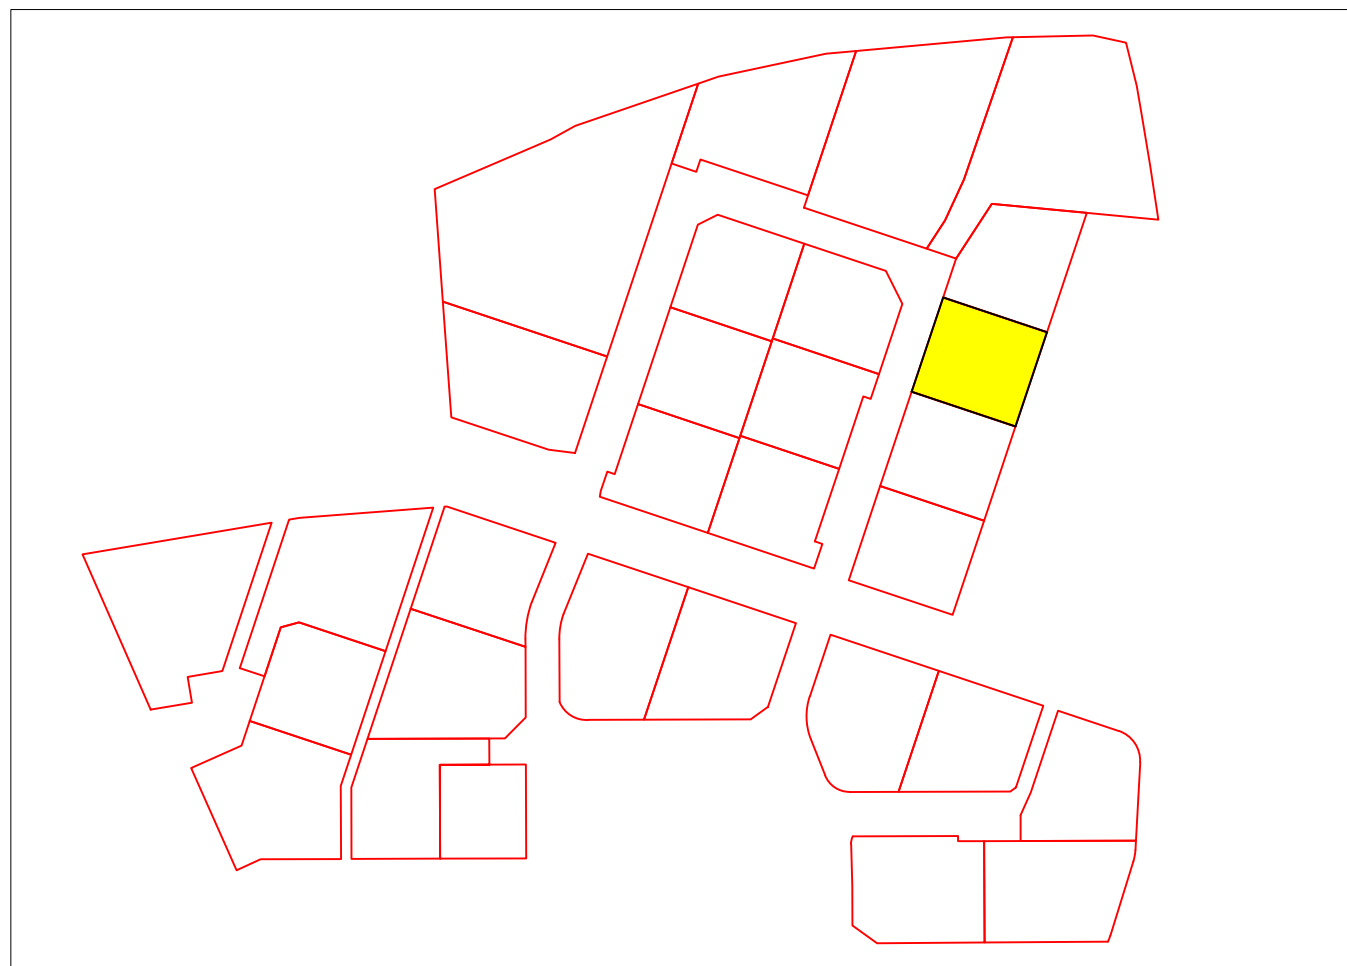

**LEGENDE**

- Zone d'implantation des constructions
- Zone d'accès privatif non clos

B:borne mp:marque peinture â: angle mur

Lotisseur :  
**E.D.S. - ZA du meyrol**  
18, avenue de la feuillade  
26200 MONTELIMAR  
Tel : 04.20.10.07.91  
mail : contact@groupepmd.fr

Géomètre-Expert :  
**SELARL Jean-Pierre EPELLEY**  
4 Bis ,Boulevard Saint-Joseph  
26700 PIERRELATTE  
Tel : 04-75-96-82-55  
Email : jp.epelley@gmail.com

Réf : 18.069

Date : 7 Juillet 2022 - DOCUMENT CONTRACTUEL



Echelle:1/250



Commune de PUY-SAINT-MARTIN

Lotissement "Le sud"

**PLAN DE BORNAGE DU LOT N° 9**  
**Parcelle AC N° 200**  
**Surface arpentée : S = 437 m<sup>2</sup>**

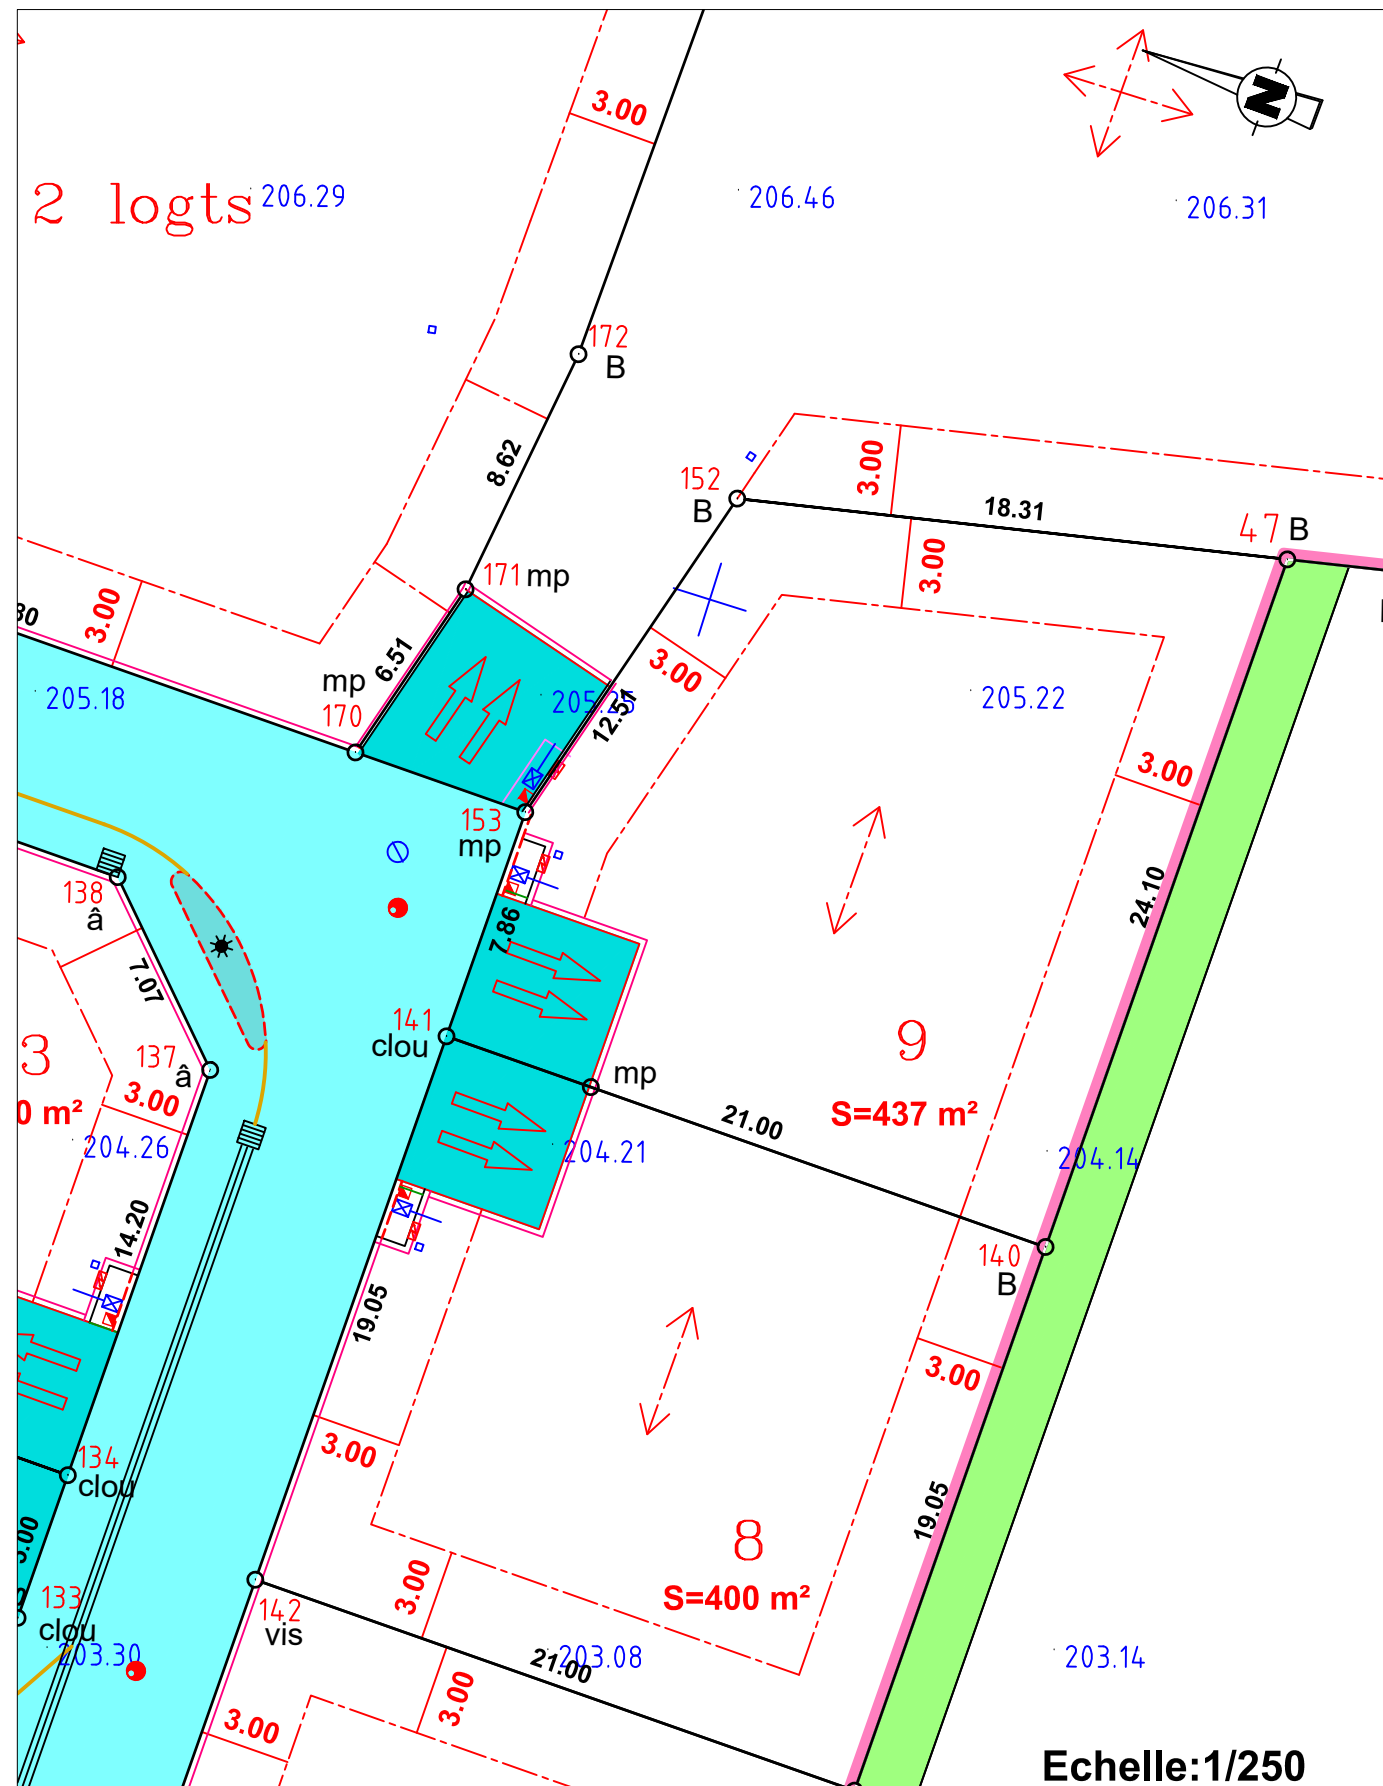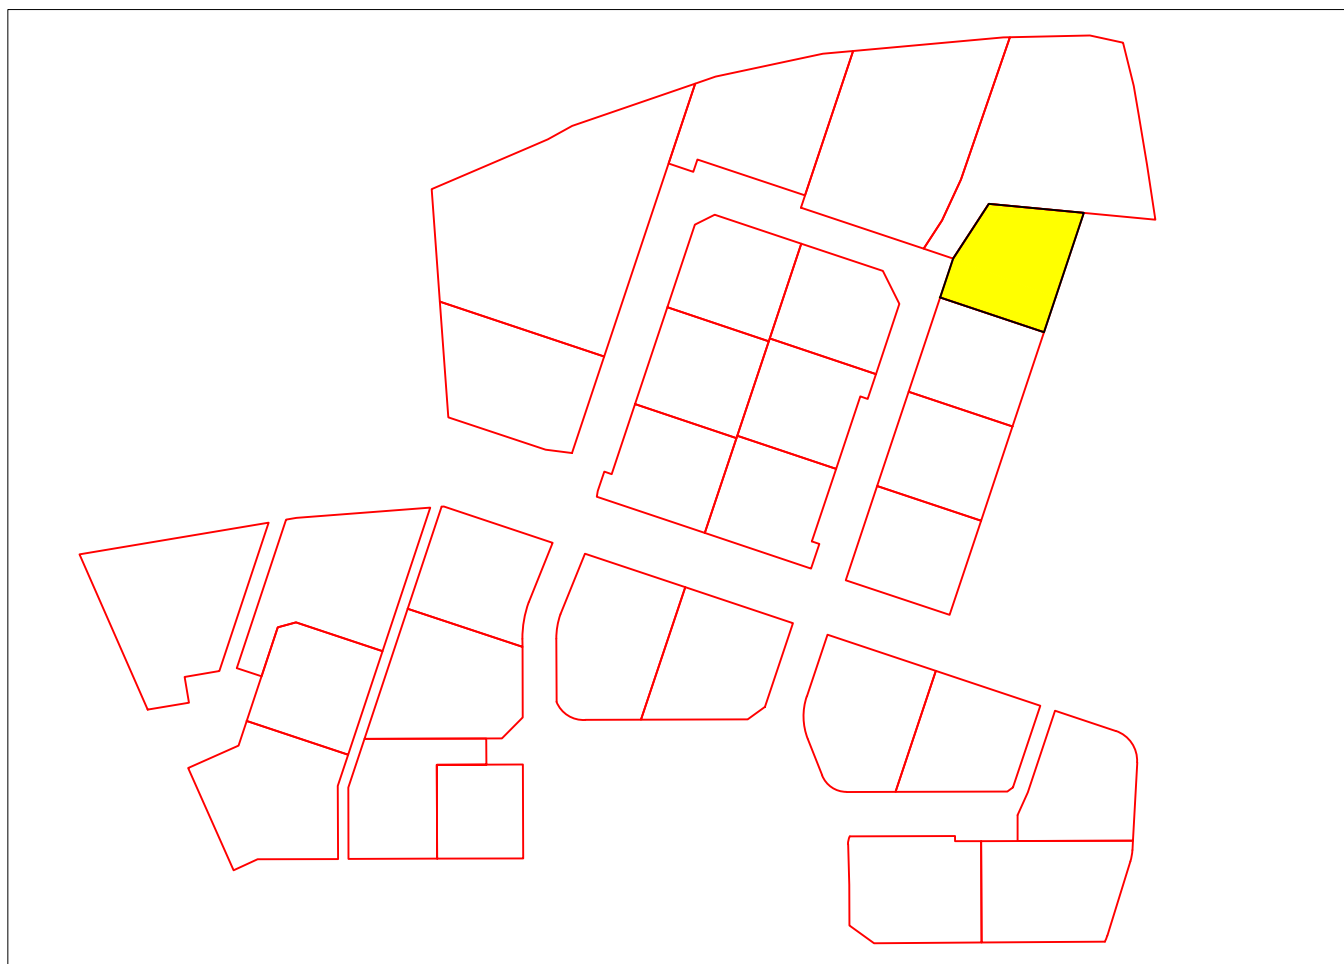

**LEGENDE**

- Zone d'implantation des constructions
- Zone d'accès privatif non clos
- B:borne mp:marque peinture â: angle mur

Lotisseur :  
E.D.S. - ZA du meyrol  
18, avenue de la feuillade  
26200 MONTEILIMAR  
Tel : 04.20.10.07.91  
mail : contact@groupecmd.fr

Géomètre-Expert :  
SELARL Jean-Pierre EPELLY  
4 Bis ,Boulevard Saint-Joseph  
26700 PIERRELATTE  
Tel : 04-75-96-82-55  
Email : jp.epelly@gmail.com

Réf : 18.069

Date : 7 Juillet 2022 - DOCUMENT CONTRACTUEL



Echelle:1/250

Commune de PUY-SAINT-MARTIN

Lotissement "Le sud"

# PLAN DE BORNAGE DU LOT N° 10

Parcelle AC N°201  
Surface arpentée : S = 1082 m<sup>2</sup>

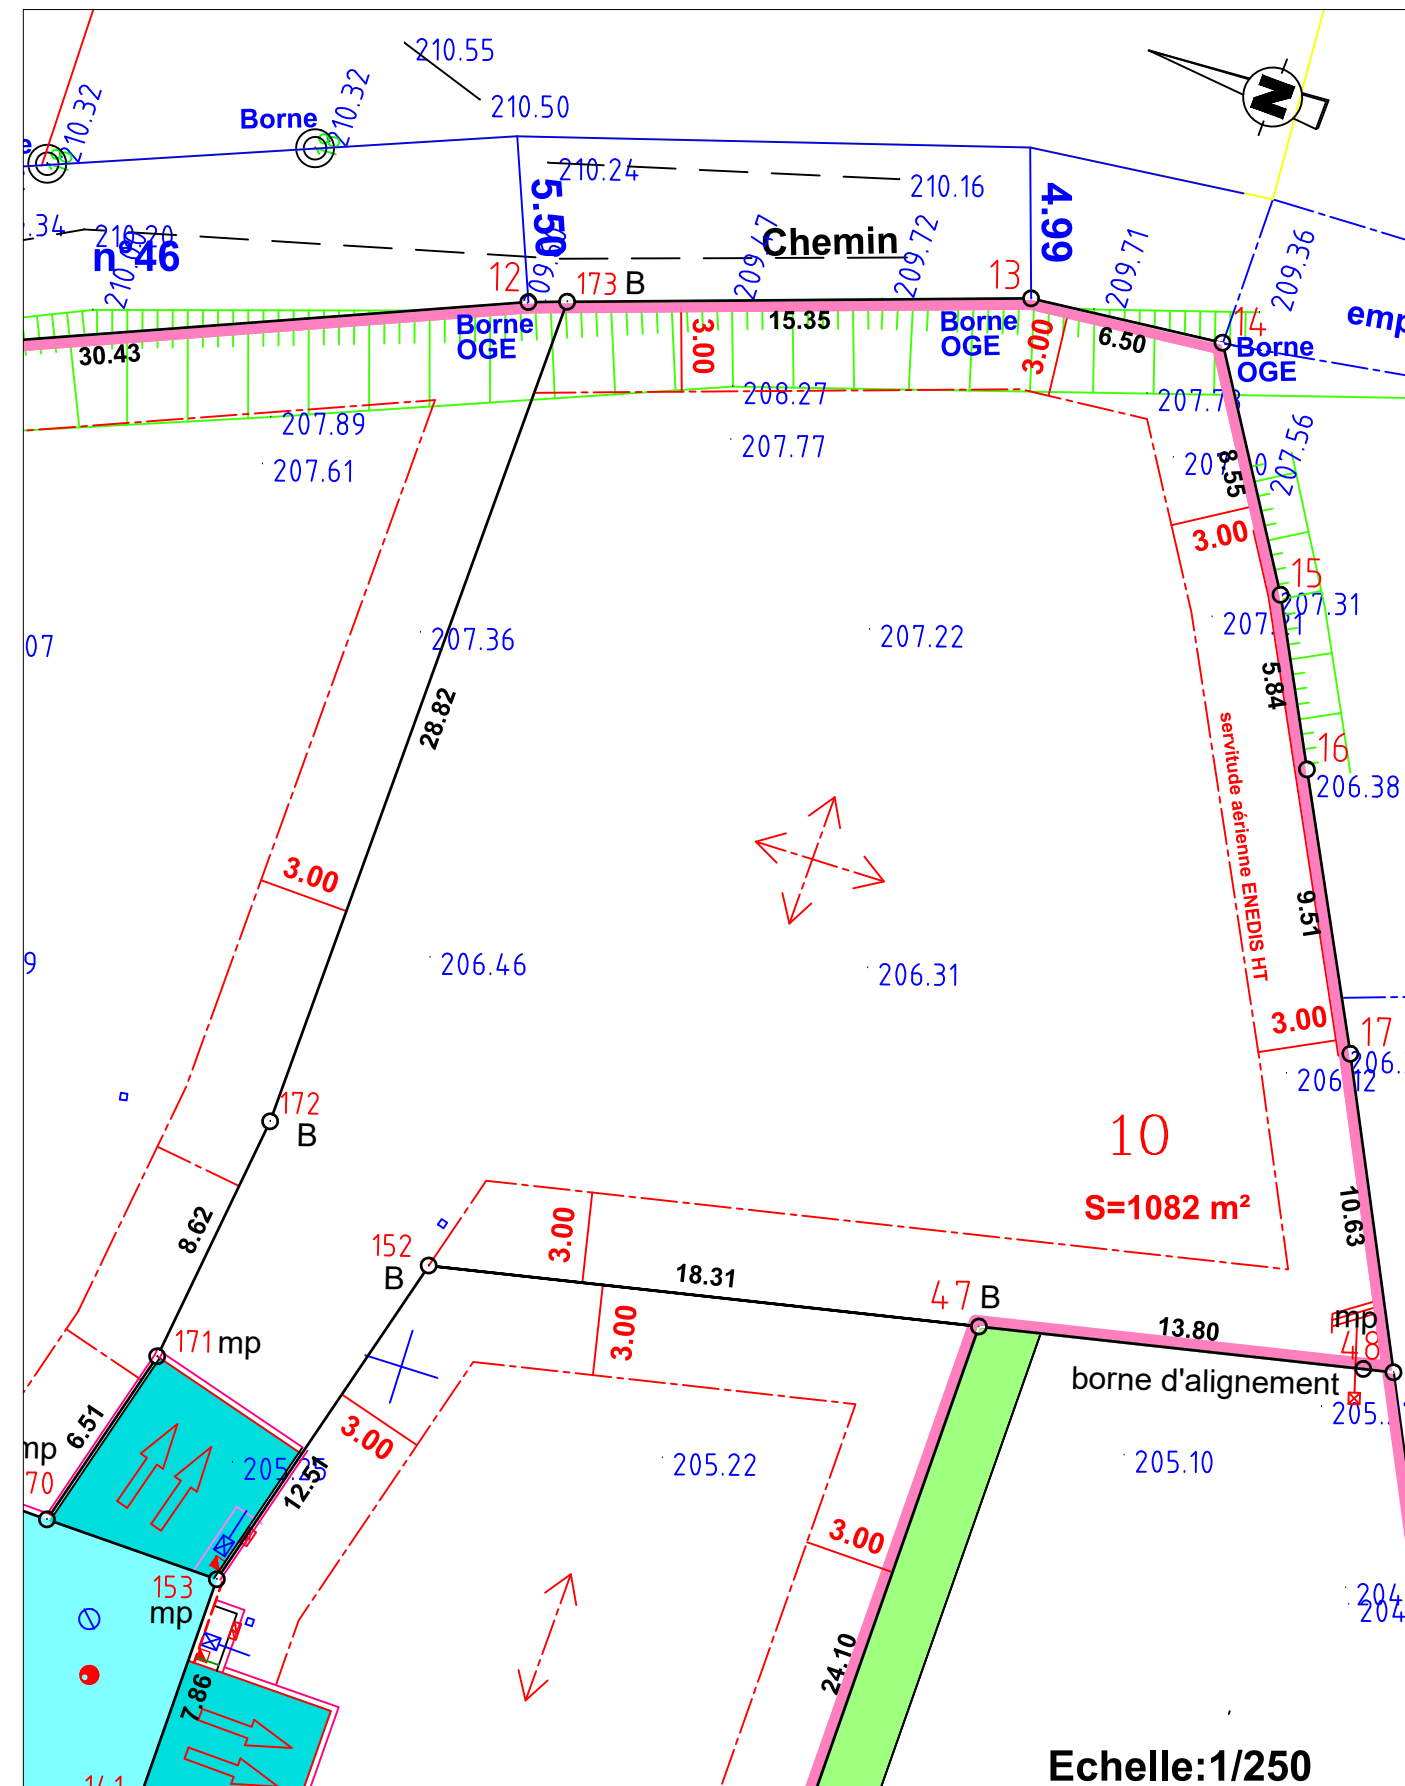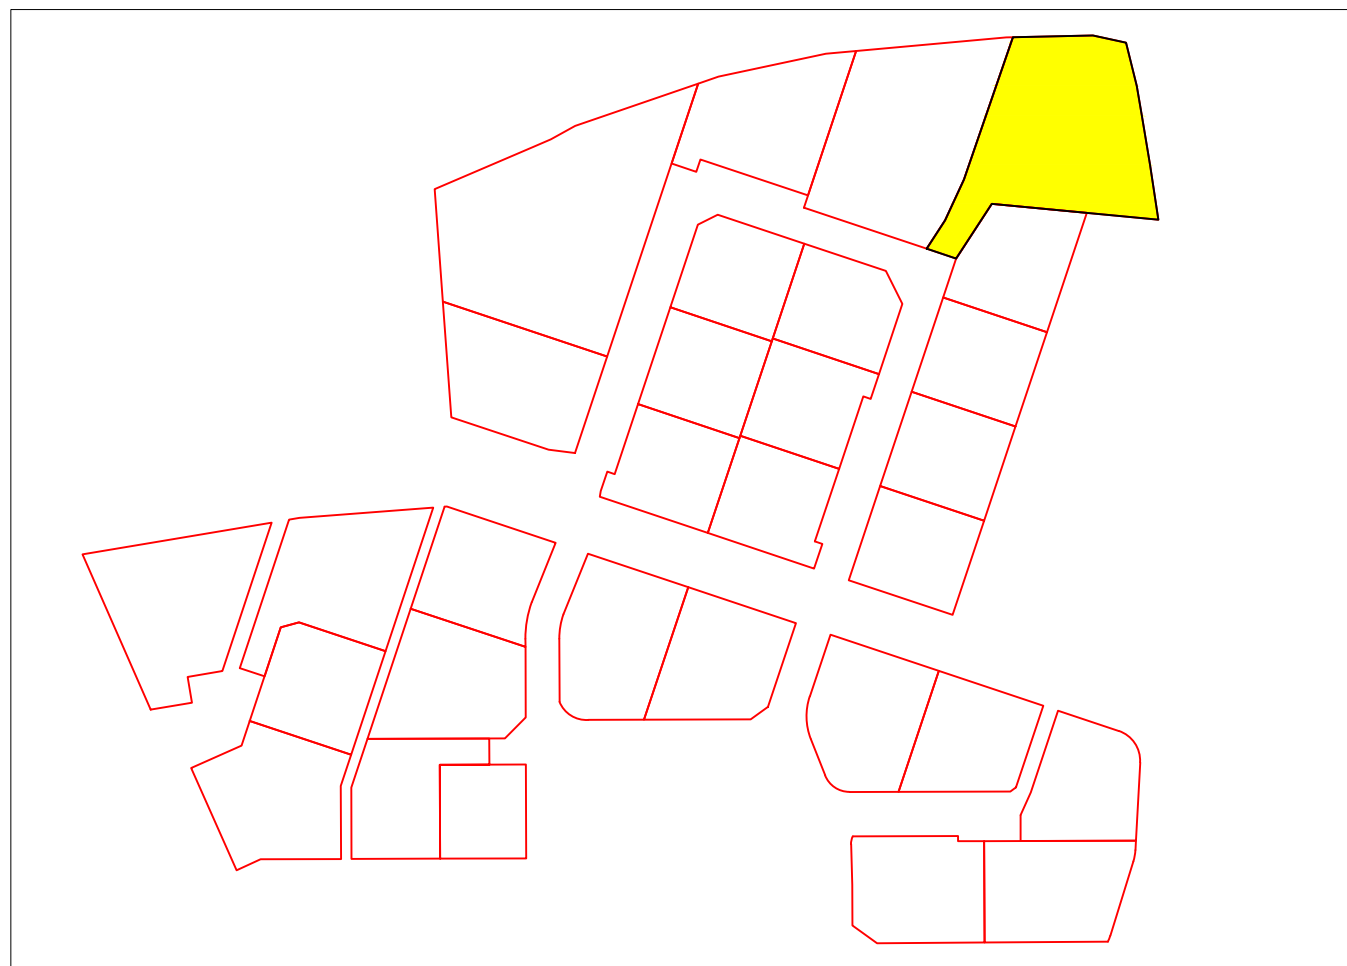

## LEGENDE

- Zone d'implantation des constructions
- Zone d'accès privatif non clos



B:borne mp:marque peinture â: angle mur

Lotisseur :  
E.D.S. - ZA du meyrol  
18, avenue de la feuillade  
26200 MONTEILIMAR  
Tel : 04.20.10.07.91  
mail : contact@groupepmd.fr



Géomètre-Expert :  
SELARL Jean-Pierre EPELLY  
4 Bis ,Boulevard Saint-Joseph  
26700 PIERRELATTE  
Tel : 04-75-96-82-55  
Email : jp.epelly@gmail.com

**Commune de PUY-SAINT-MARTIN**  
**Lotissement "Le sud"**

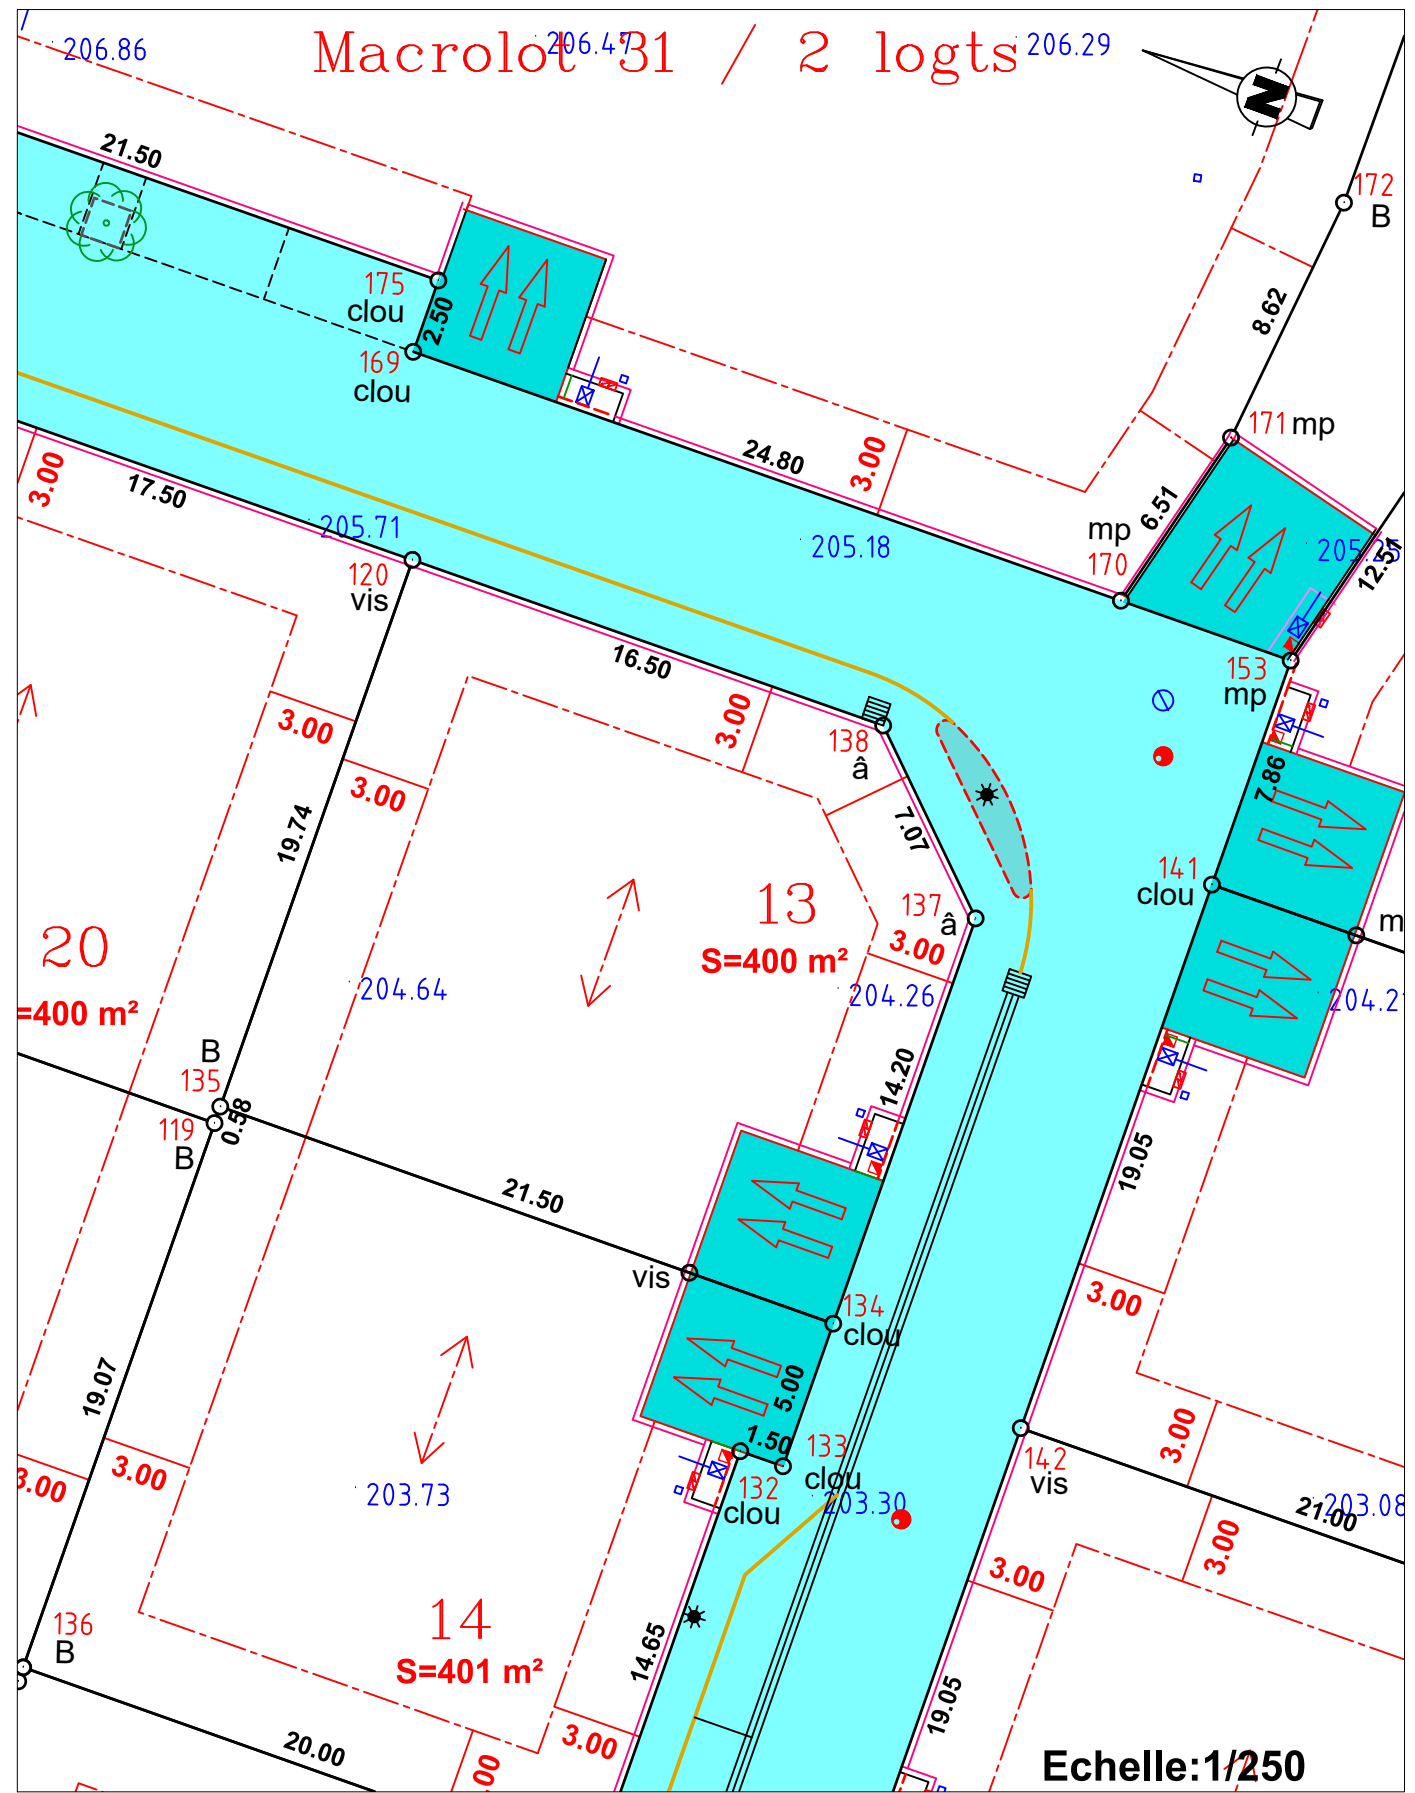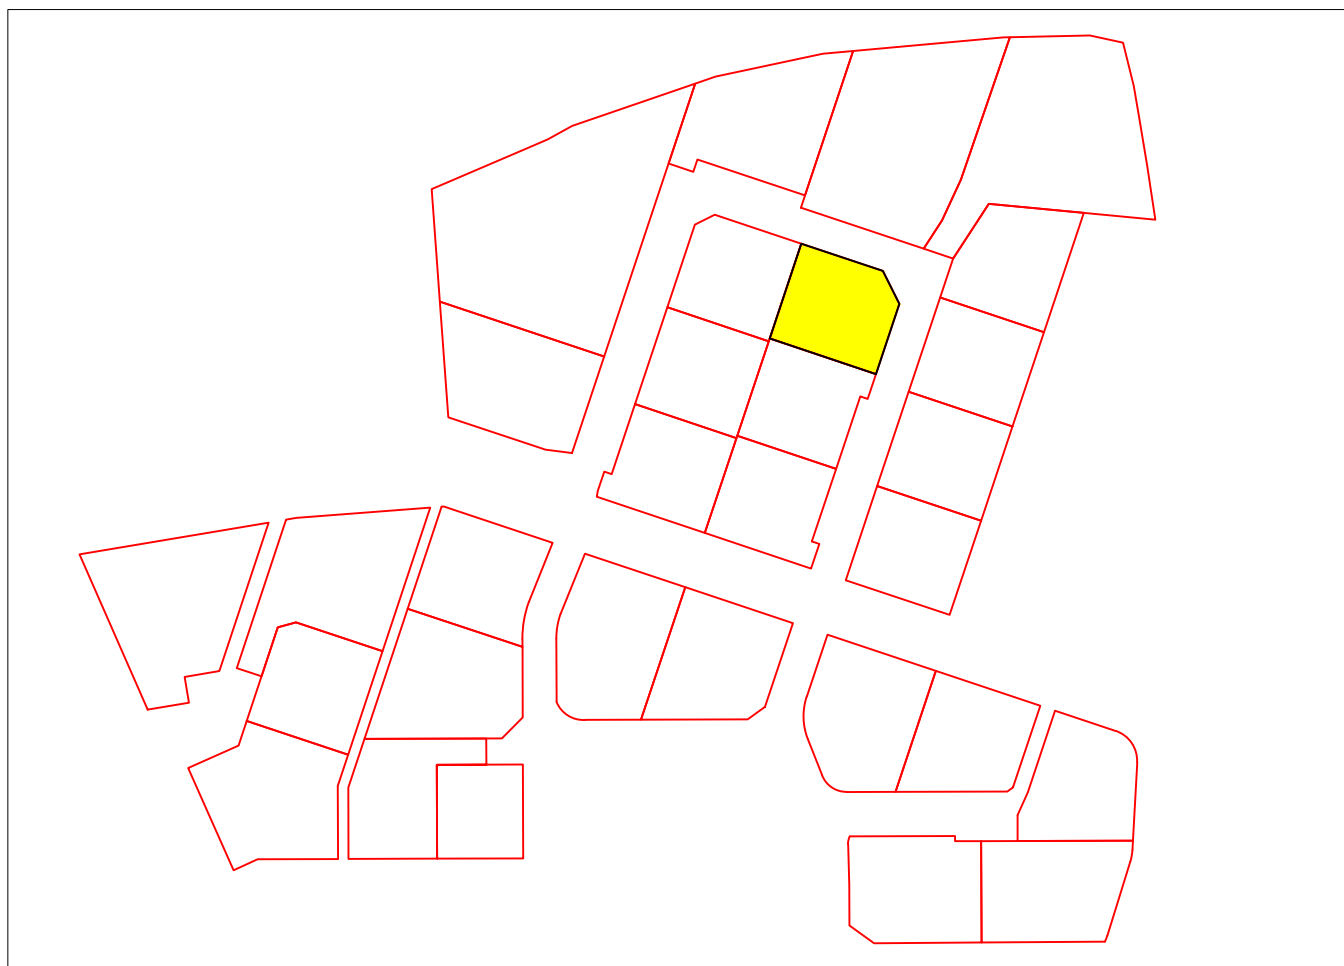**PLAN DE BORNAGE DU LOT N° 13**  
**Parcelle AC N°204**  
**Surface arpentée : S = 400 m<sup>2</sup>**



**LEGENDE**

-  Zone d'implantation des constructions
-  Zone d'accès privatif non clos
- B:borne mp:marque peinture â: angle mur

Lotisseur :  
**E.D.S. - ZA du meyrol**  
 18, avenue de la feuillade  
 26200 MONTELIMAR  
 Tel : 04.20.10.07.91  
 mail : contact@groupepmd.fr

Géomètre-Expert :  
**SELARL Jean-Pierre EPELLY**  
 4 Bis ,Boulevard Saint-Joseph  
 26700 PIERRELATTE  
 Tel : 04-75-96-82-55  
 Email : jp.epelly@gmail.com



Réf : 18.069

Date : 7 Juillet 2022 - DOCUMENT CONTRACTUEL

Echelle:1/250

**Commune de PUY-SAINT-MARTIN**  
**Lotissement "Le sud"**

**PLAN DE BORNAGE DU LOT N° 14**  
**Parcelle AC N°205**  
**Surface arpentée : S = 401 m<sup>2</sup>**

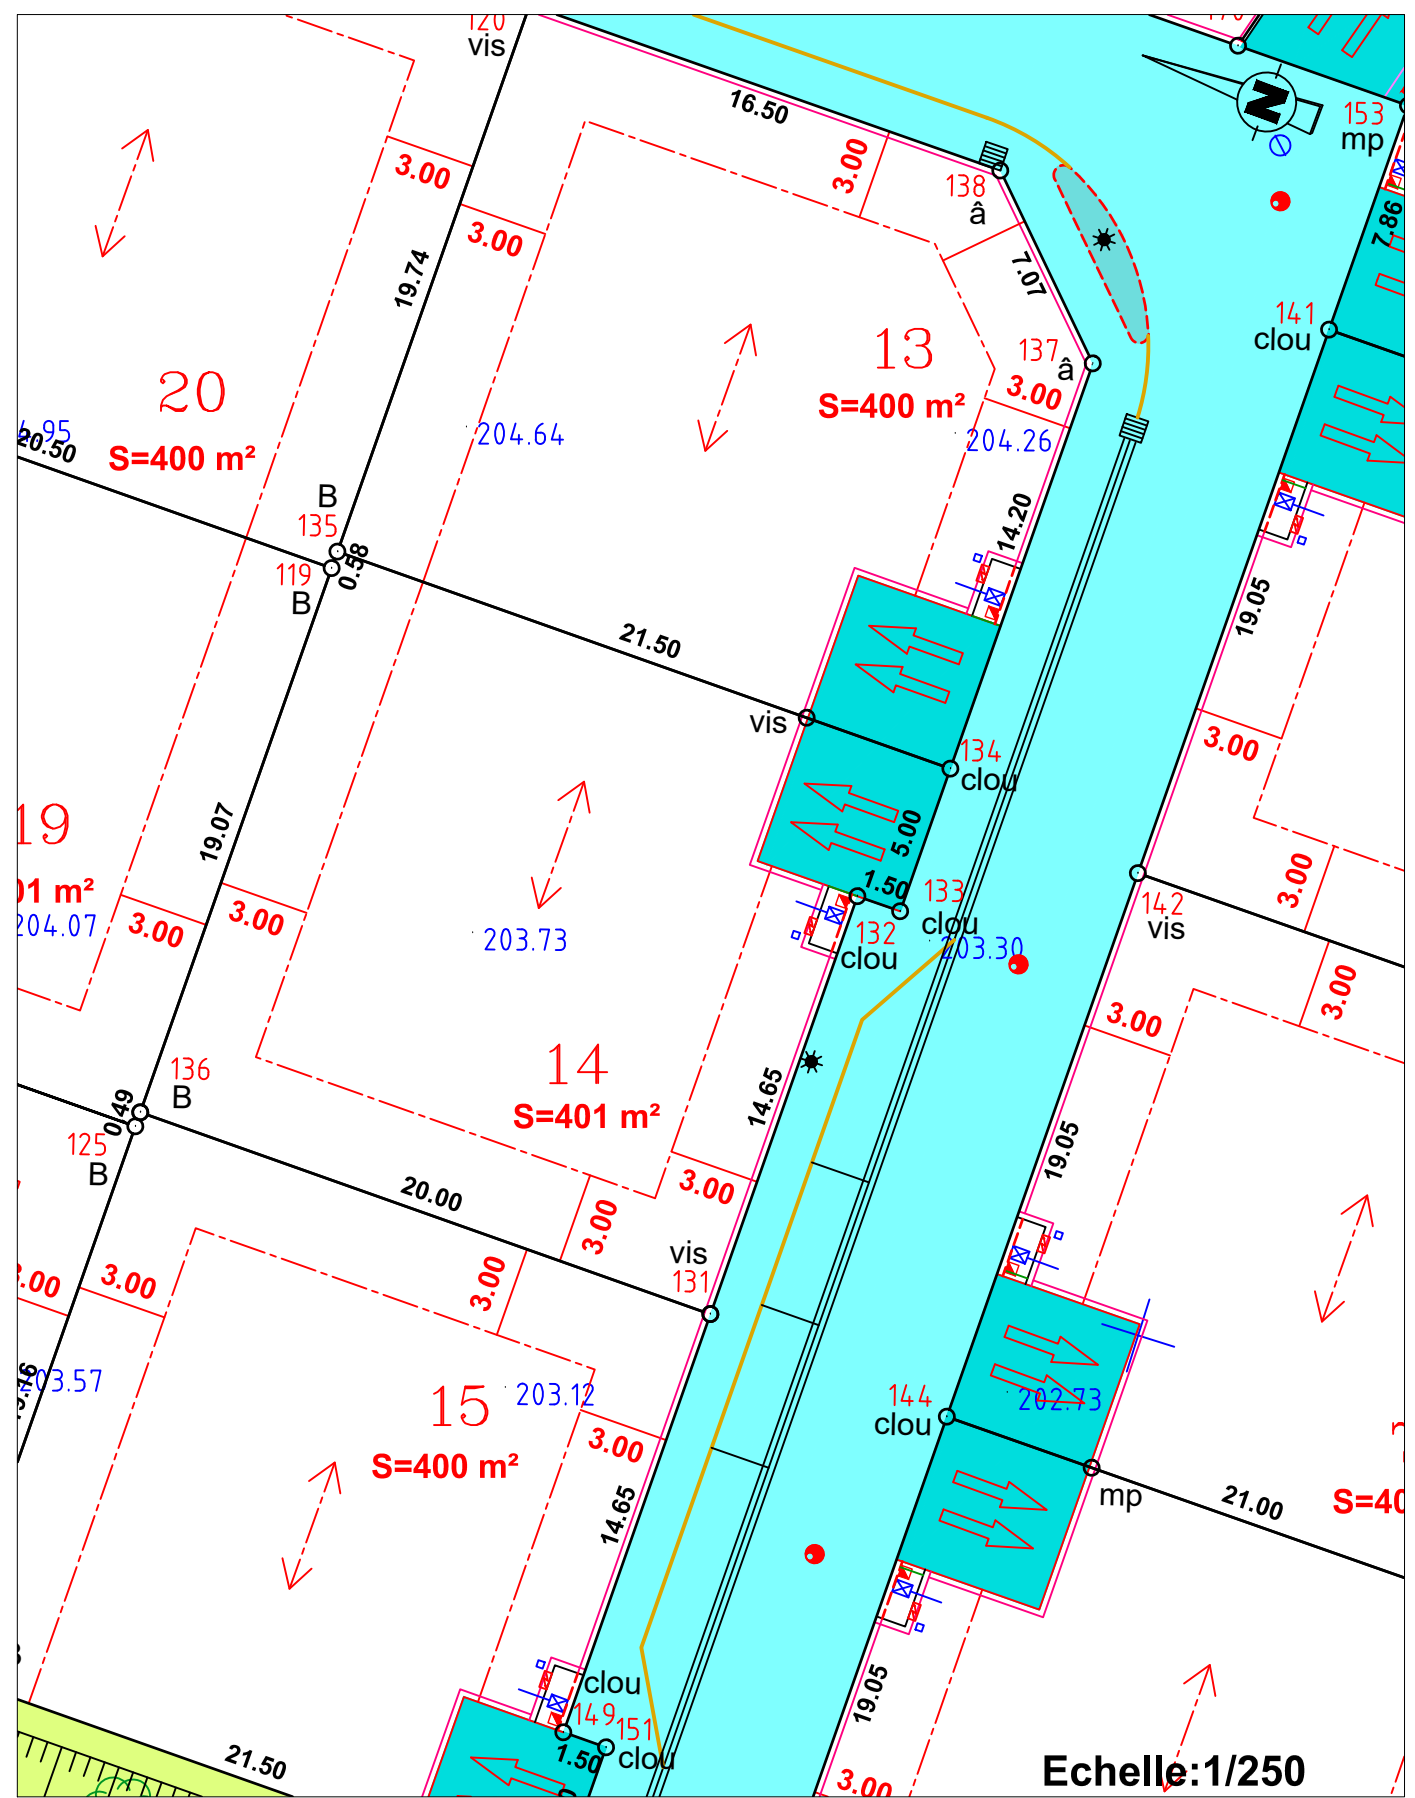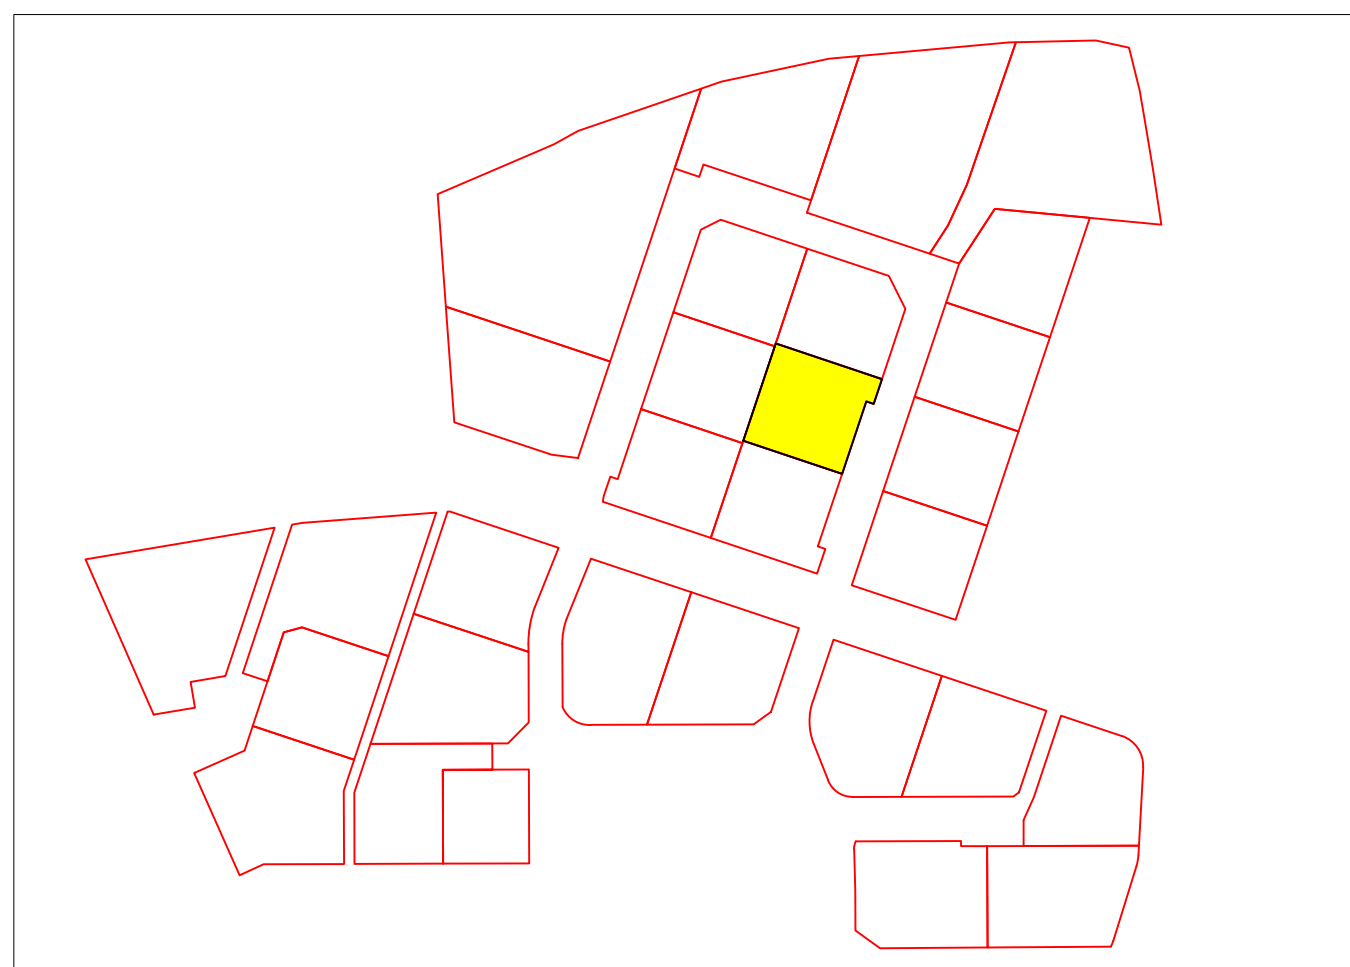

**LEGENDE**

-  Zone d'implantation des constructions
-  Zone d'accès privatif non clos

B:borne mp:marque peinture â: angle mur

**Lotisseur :**  
 E.D.S. - ZA du meyrol  
 18, avenue de la feuillade  
 26200 MONTEILIMAR  
 Tel : 04.20.10.07.91  
 mail : contact@groupepmd.fr

**Géomètre-Expert :**  
 SELARL Jean-Pierre EPELLEY  
 4 Bis ,Boulevard Saint-Joseph  
 26700 PIERRELATTE  
 Tel : 04-75-96-82-55  
 Email : jp.epelley@gmail.com

Réf : 18.069

Date : 7 Juillet 2022 - DOCUMENT CONTRACTUEL

Echelle:1/250



Commune de PUY-SAINT-MARTIN

Lotissement "Le sud"

# PLAN DE BORNAGE DU LOT N° 15

Parcelle AC N°206

Surface arpentée : S = 400 m<sup>2</sup>

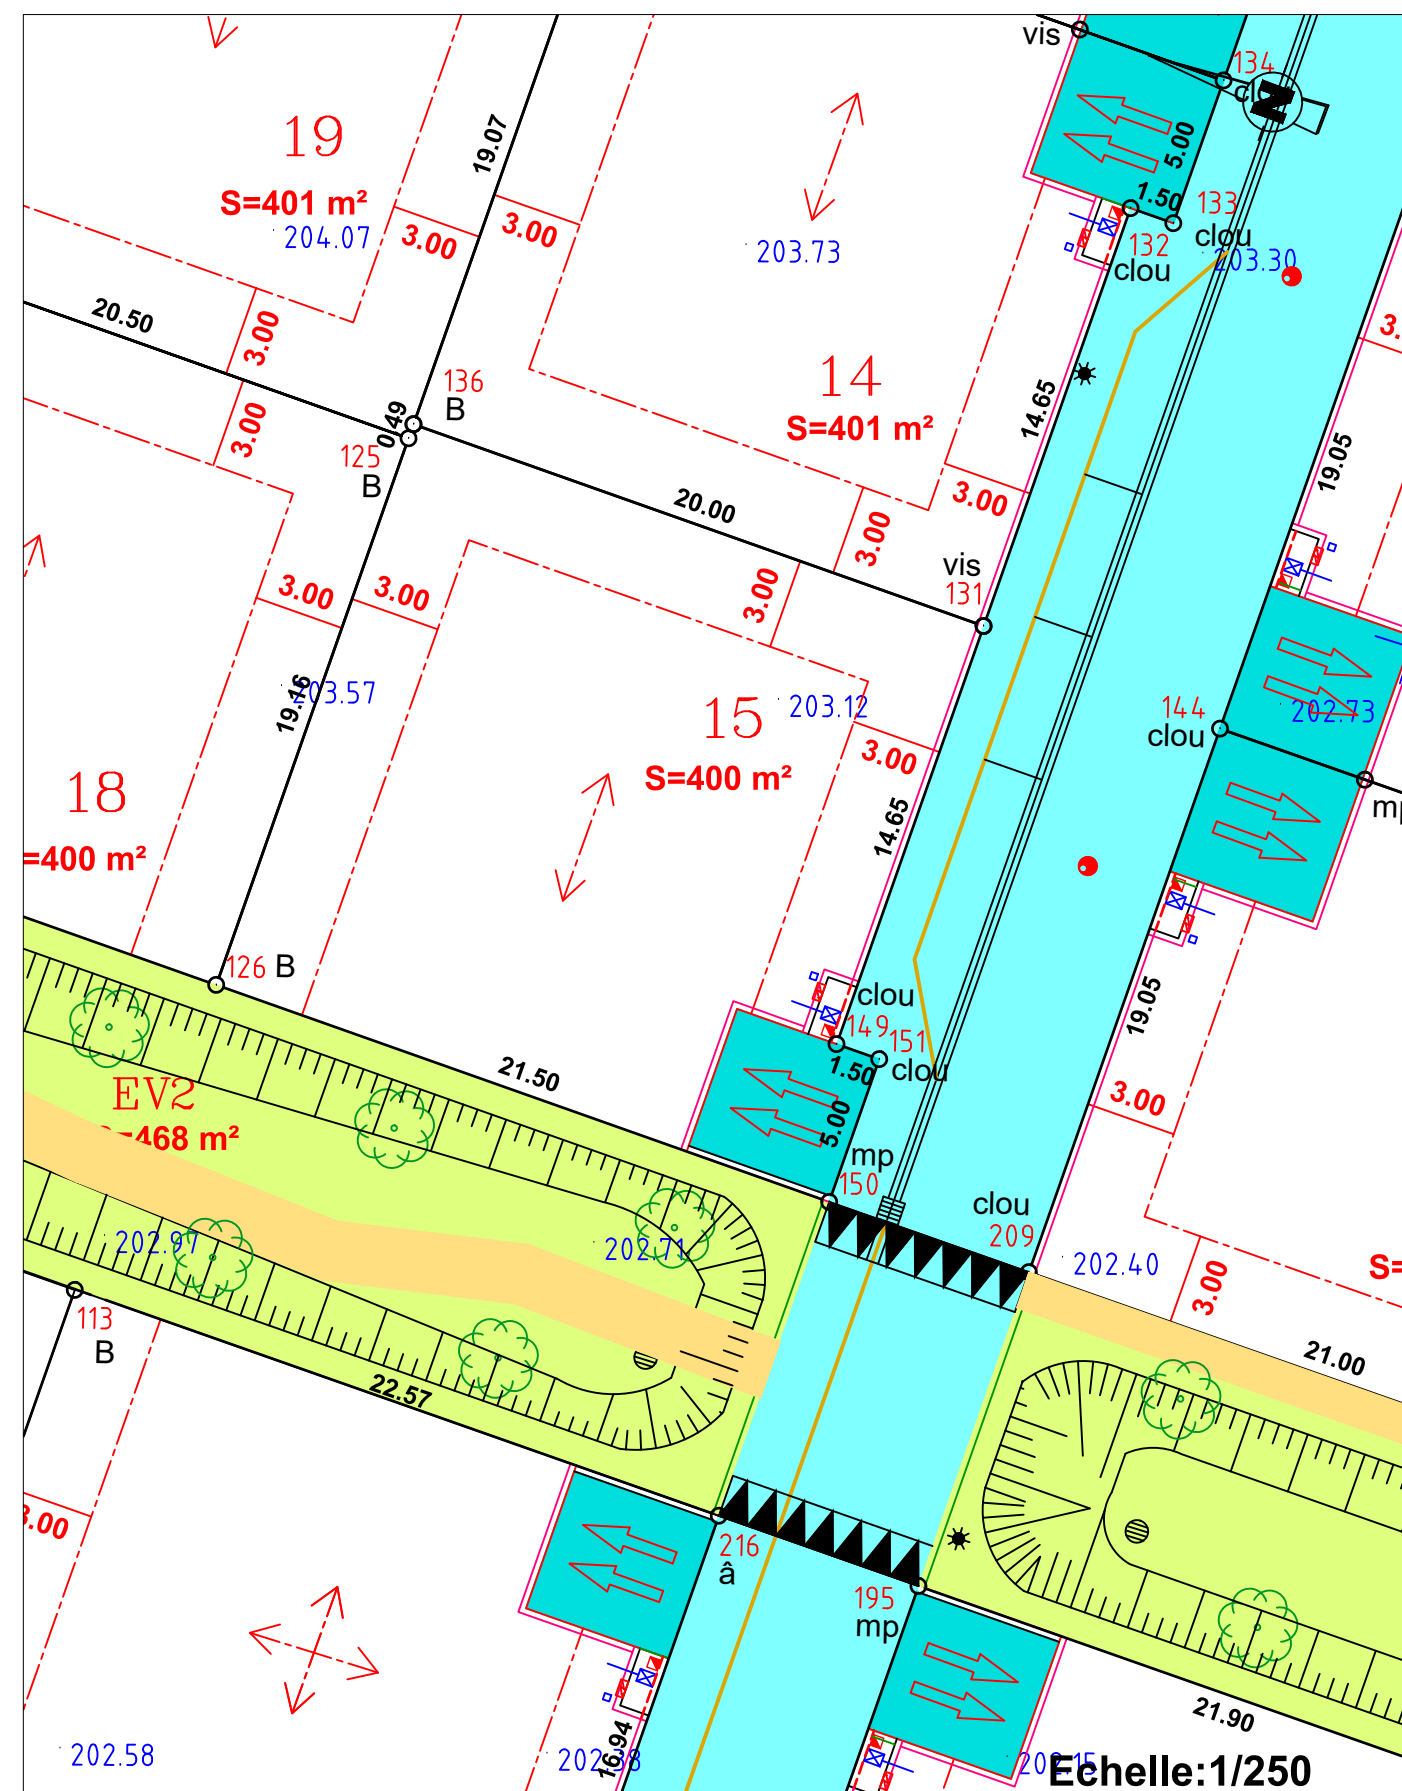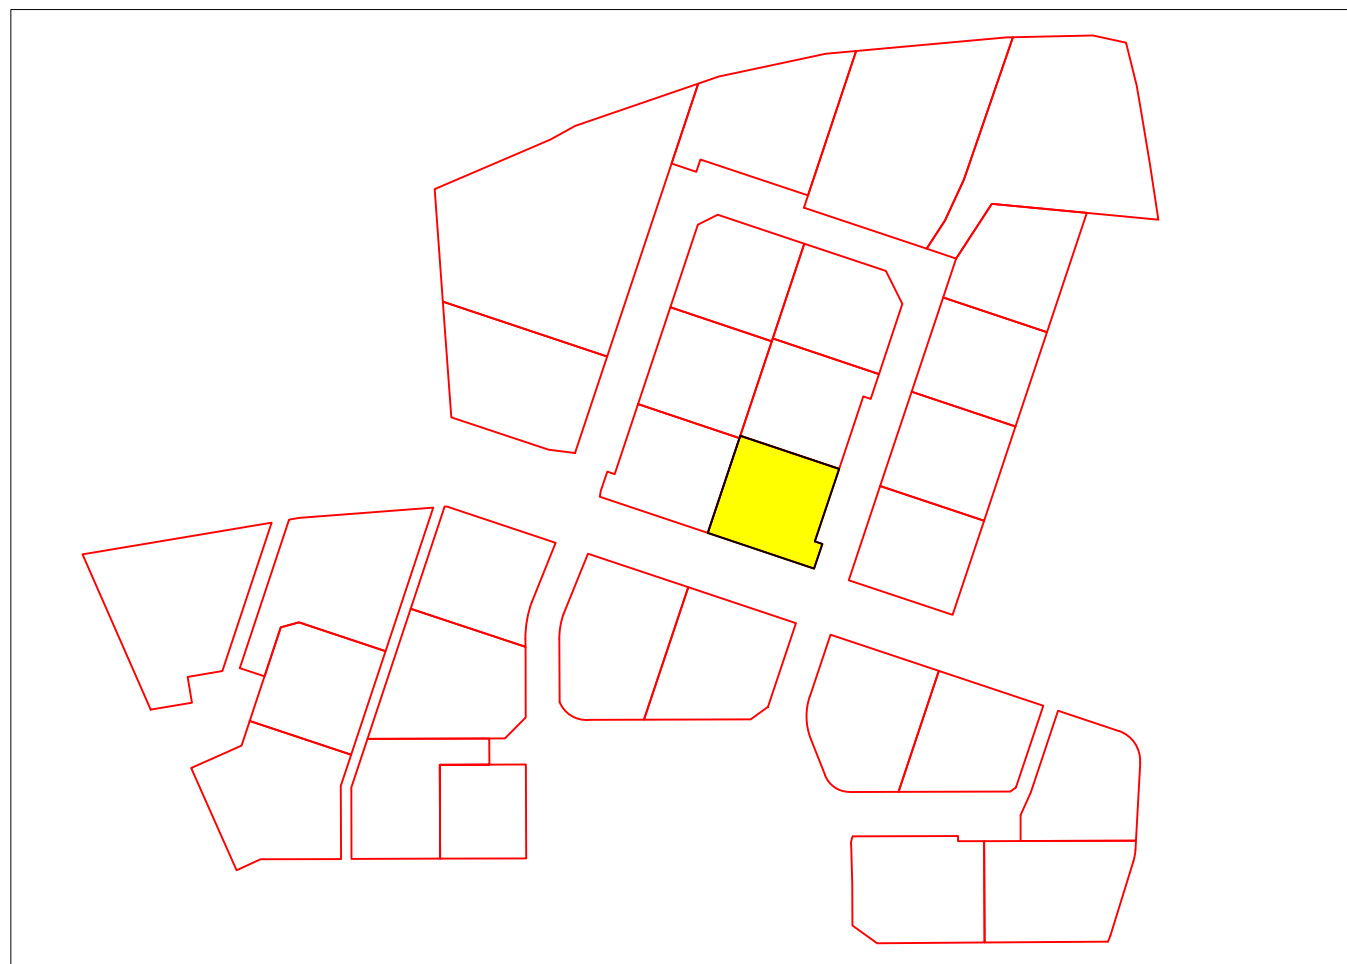

## LEGENDE

 Zone d'implantation des constructions

 Zone d'accès privatif non clos

B:borne mp:marque peinture â: angle mur

Lotisseur :  
E.D.S. - ZA du meyrol  
18, avenue de la feuillade  
26200 MONTEILIMAR  
Tel : 04.20.10.07.91  
mail : contact@groupepmd.fr

Géomètre-Expert :  
SELARL Jean-Pierre EPELLY  
4 Bis ,Boulevard Saint-Joseph  
26700 PIERRELATTE  
Tel : 04-75-96-82-55  
Email : jp.epelly@gmail.com

Réf : 18.069

Date : 7 Juillet 2022 - DOCUMENT CONTRACTUEL

Echelle:1/250


Commune de PUY-SAINT-MARTIN

Lotissement "Le sud"

# PLAN DE BORNAGE DU LOT N° 16

Parcelle AC N°208

Surface arpentée : S = 500 m<sup>2</sup>

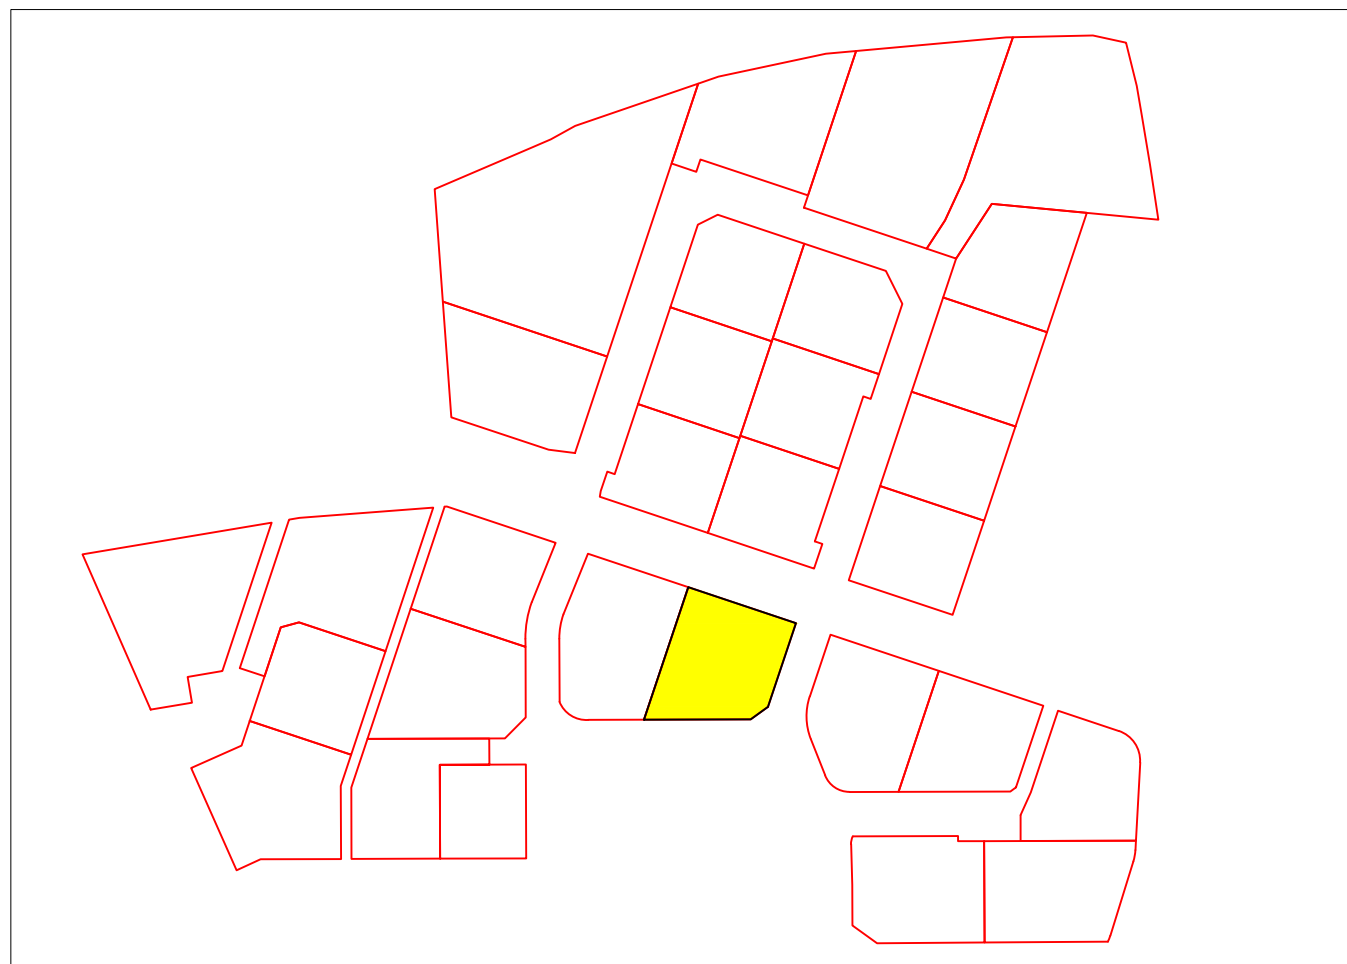

## LEGENDE

 Zone d'implantation des constructions

 Zone d'accès privatif non clos


B:borne mp:marque peinture â: angle mur

Lotisseur :  
E.D.S. - ZA du meyrol  
18, avenue de la feuillade  
26200 MONTEILIMAR  
Tel : 04.20.10.07.91  
mail : contact@groupepmd.fr

Géomètre-Expert :  
SELARL Jean-Pierre EPELLY  
4 Bis ,Boulevard Saint-Joseph  
26700 PIERRELATTE  
Tel : 04-75-96-82-55  
Email : jp.epelly@gmail.com

Réf : 18.069

Date : 7 Juillet 2022 - DOCUMENT CONTRACTUEL

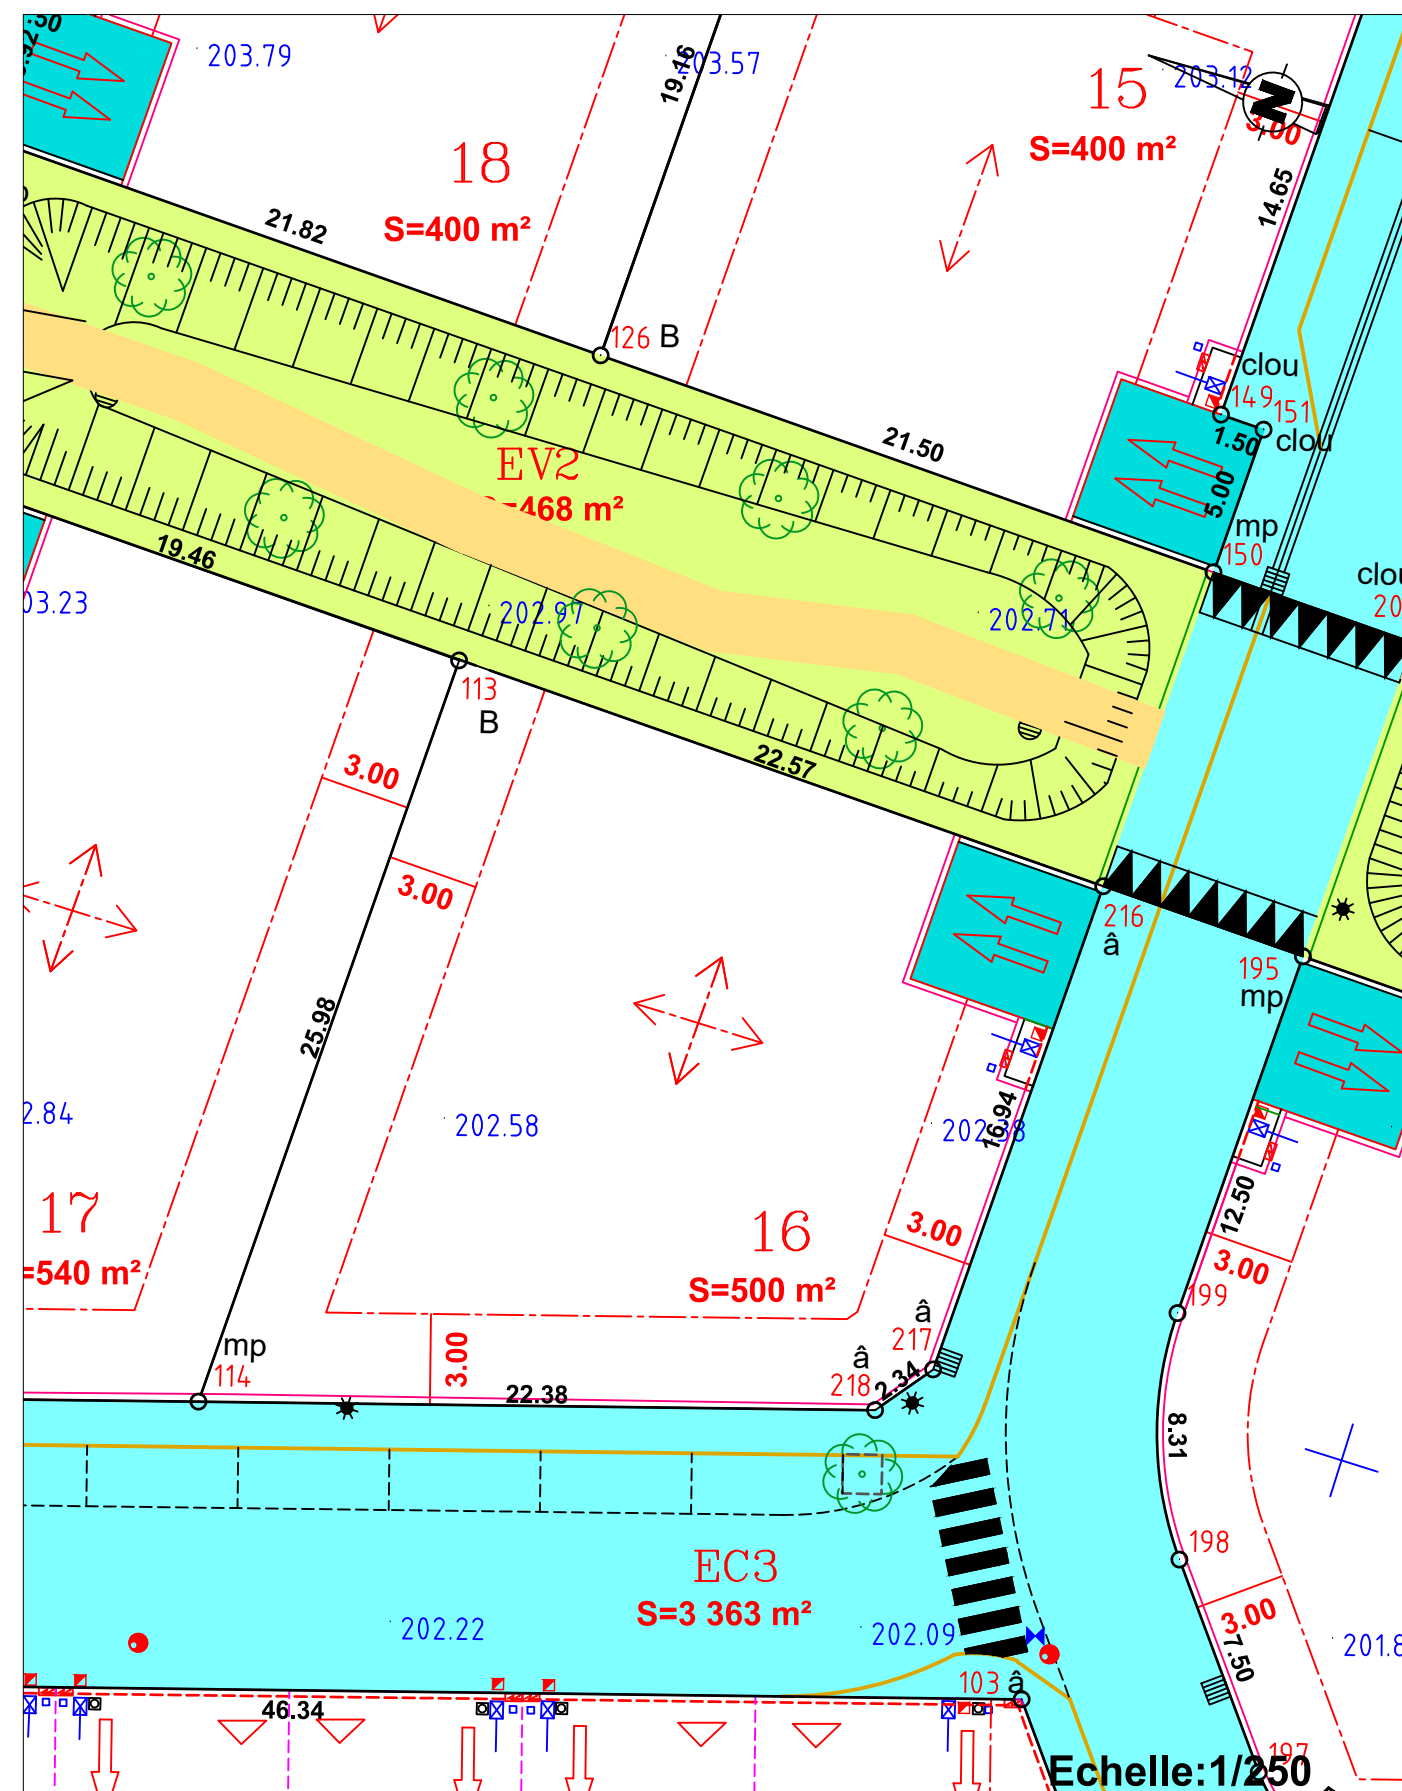


Commune de PUY-SAINT-MARTIN

Lotissement "Le sud"

PLAN DE BORNAGE DU LOT N° 17

Parcelle AC N°209

Surface arpentée : S = 540 m<sup>2</sup>

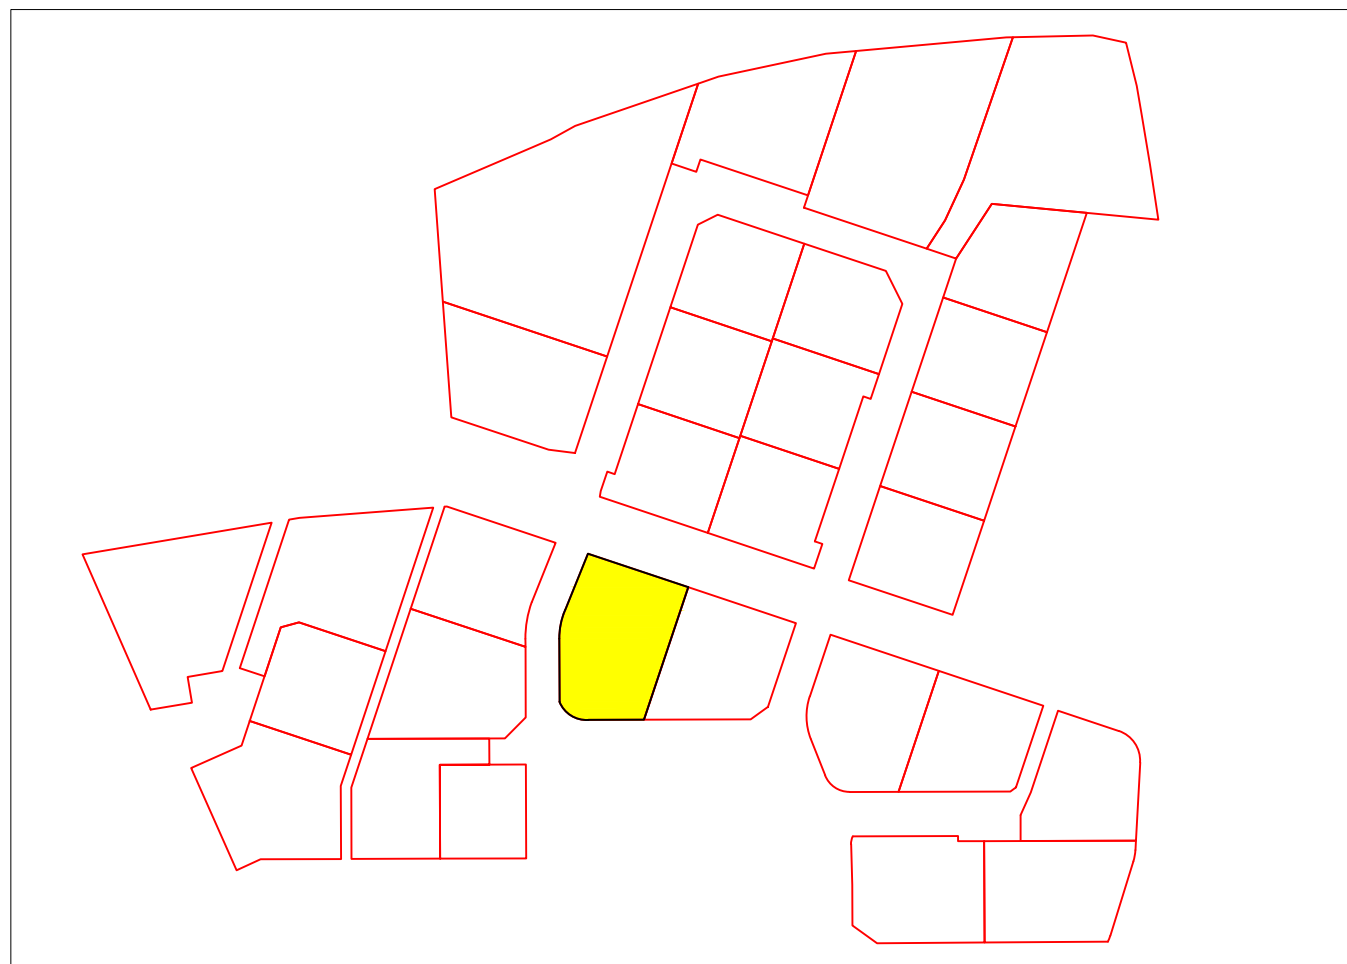


**LEGENDE**

- Zone d'implantation des constructions
- Zone d'accès privatif non clos

B:borne mp:marque peinture â: angle mur

Lotisseur :  
E.D.S. - ZA du meyrol  
18, avenue de la feuillade  
26200 MONTEILIMAR  
Tel : 04.20.10.07.91  
mail : contact@groupepmd.fr

Géomètre-Expert :  
SELARL Jean-Pierre EPELLY  
4 Bis ,Boulevard Saint-Joseph  
26700 PIERRELATTE  
Tel : 04-75-96-82-55  
Email : jp.epelly@gmail.com

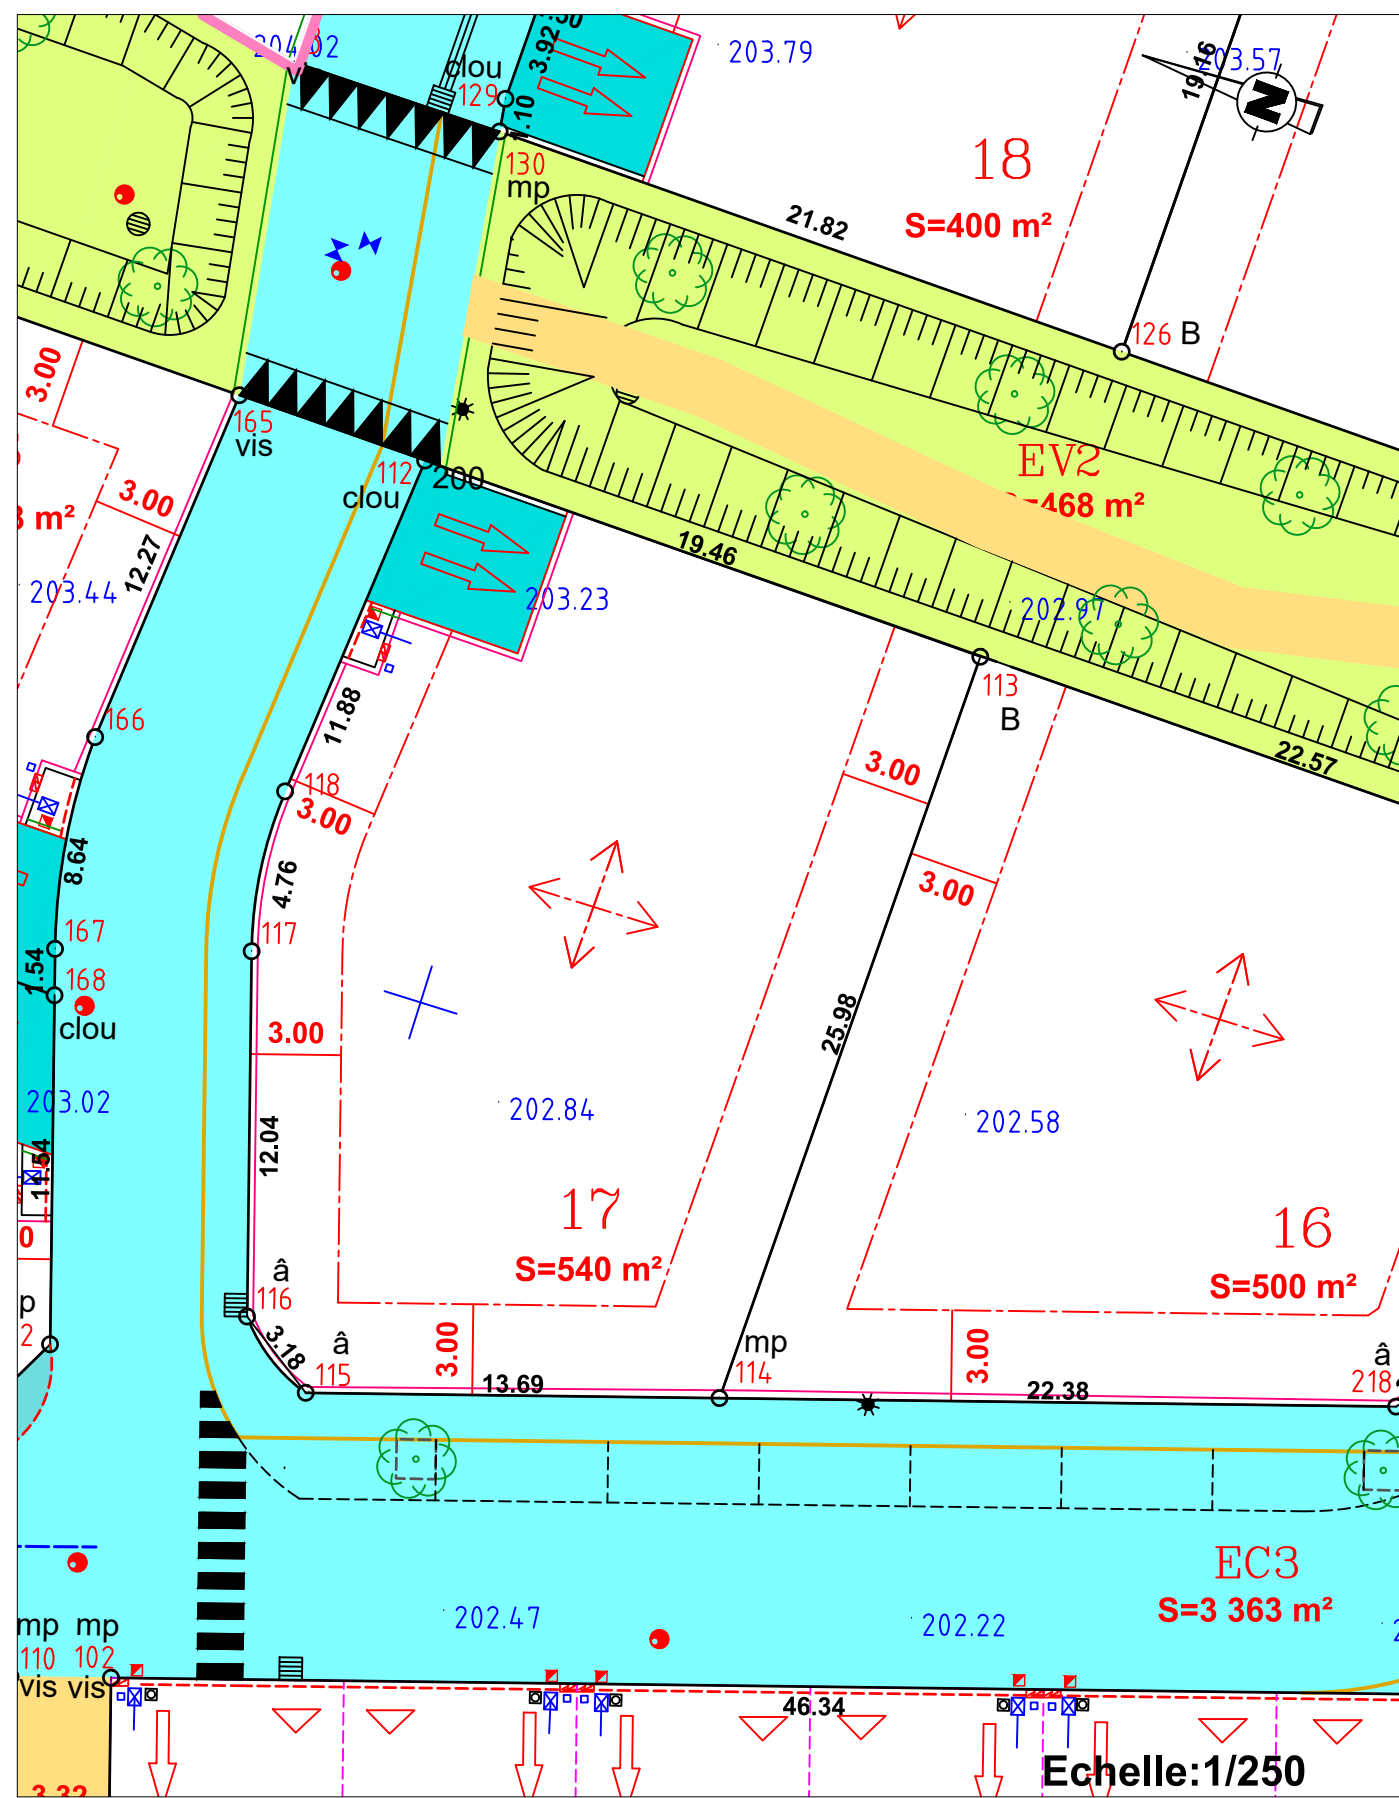

Réf : 18.069

Date : 7 Juillet 2022 - DOCUMENT CONTRACTUEL

Echelle:1/250



Commune de PUY-SAINT-MARTIN

Lotissement "Le sud"



PLAN DE BORNAGE DU LOT N° 18

Parcelle AC N°210

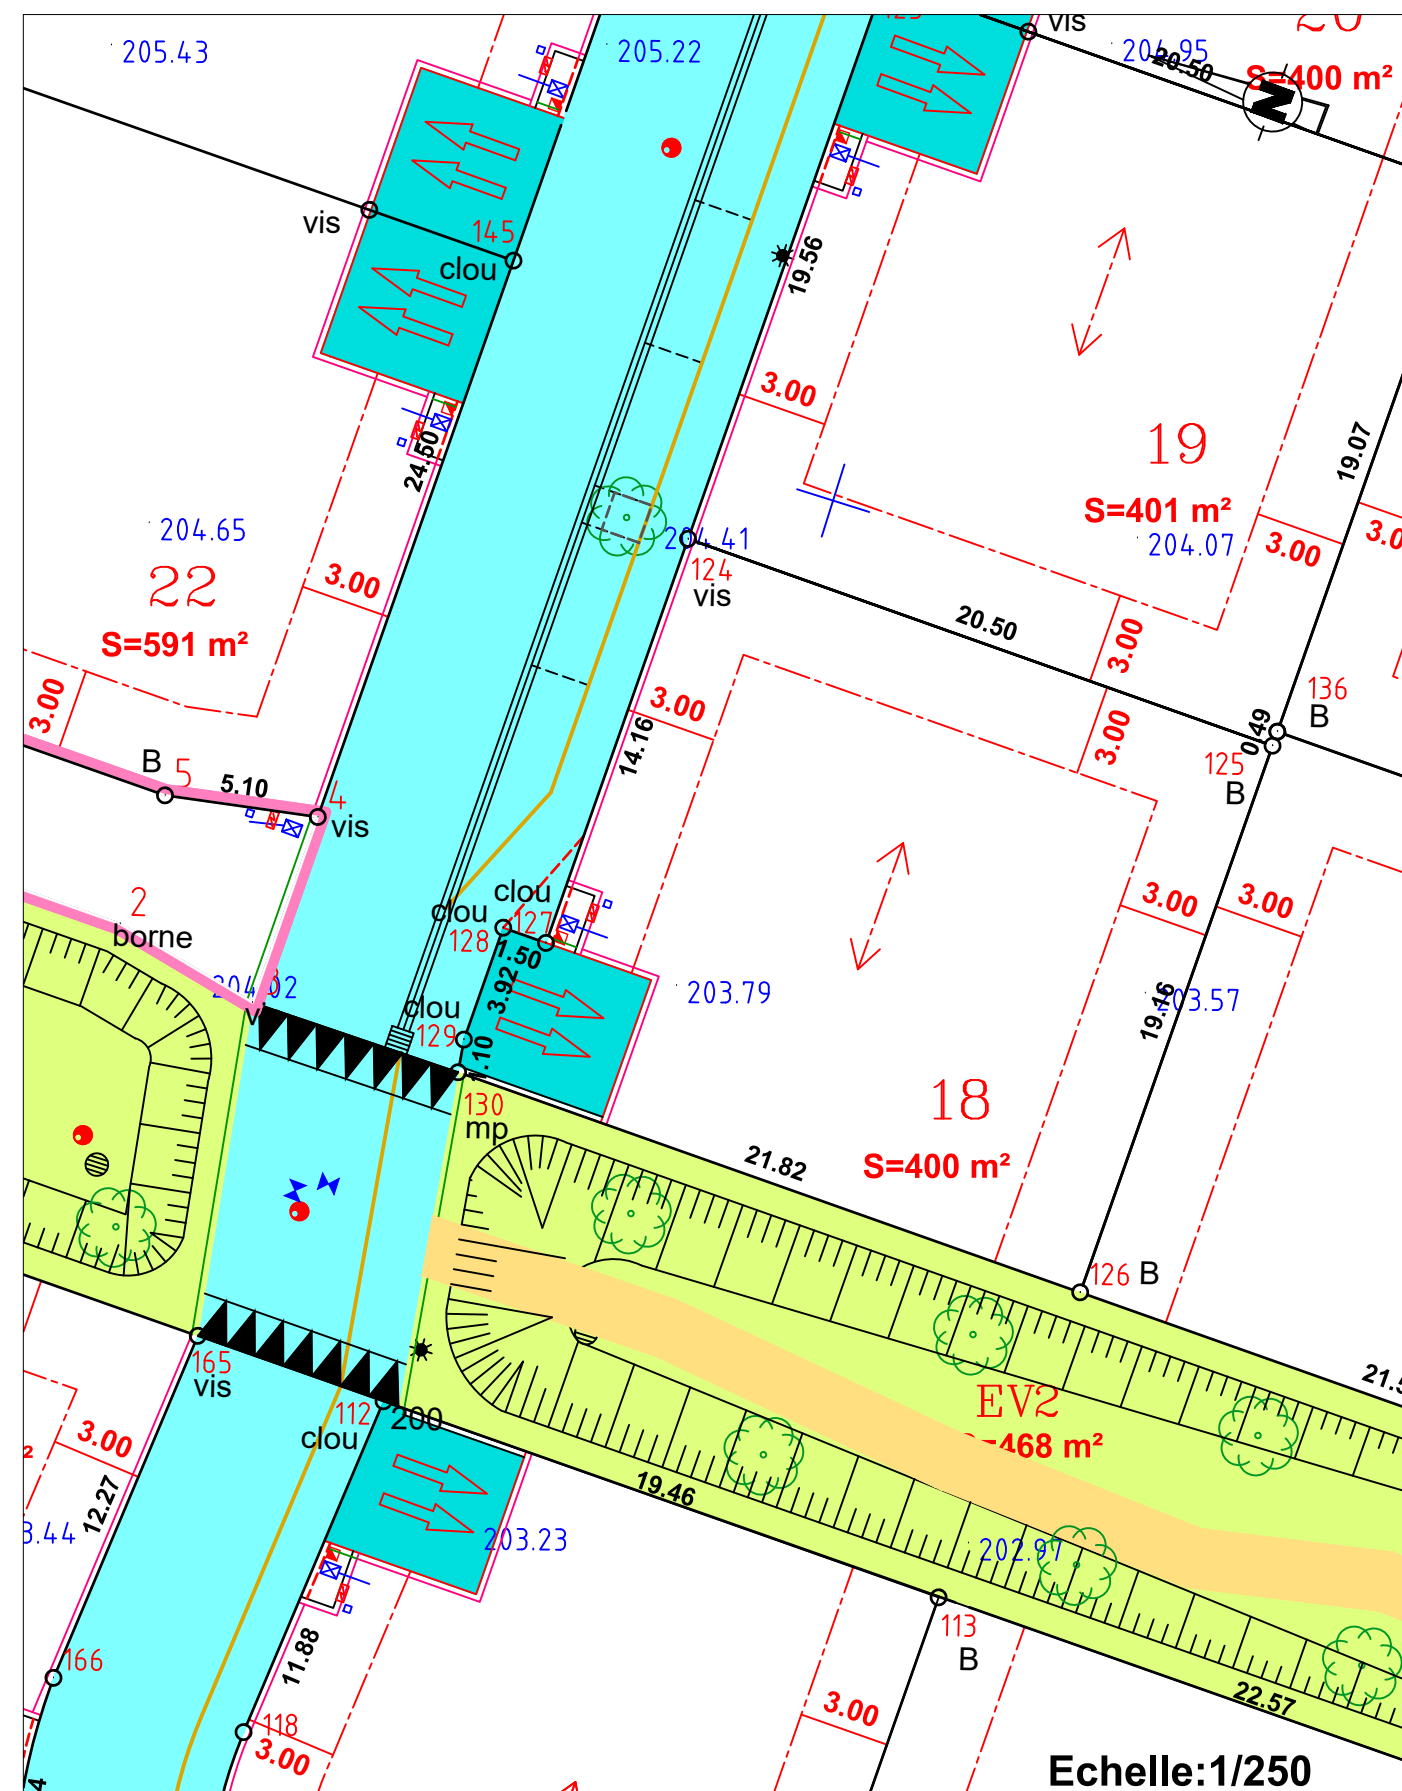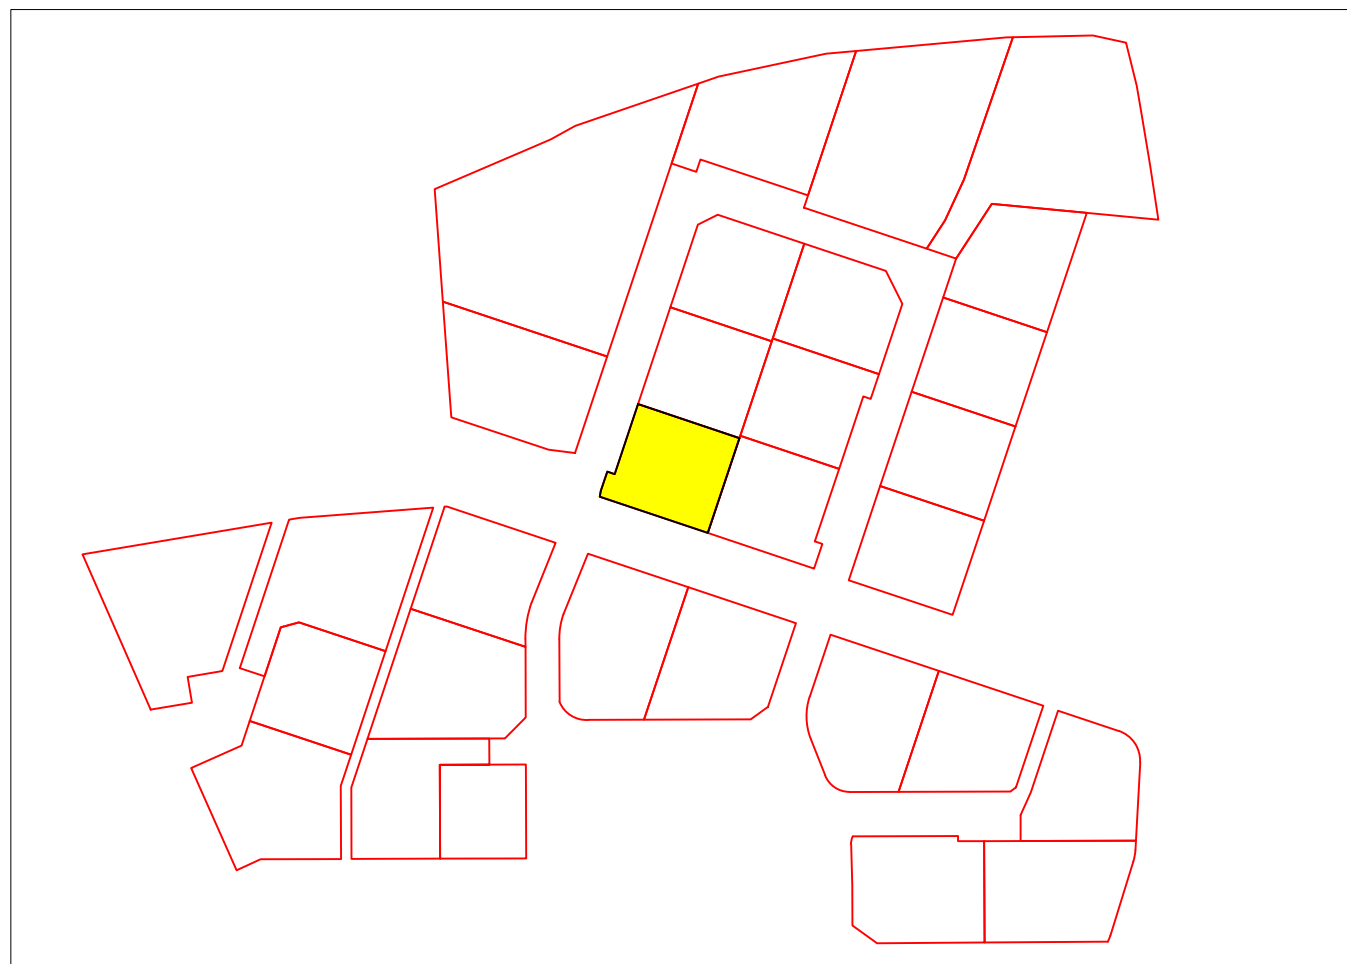Surface arpentée : S = 400 m<sup>2</sup>



**LEGENDE**

-  Zone d'implantation des constructions
-  Zone d'accès privatif non clos
- B:borne mp:marque peinture â: angle mur

Lotisseur :  
E.D.S. - ZA du meyrol  
18, avenue de la feuillade  
26200 MONTEILIMAR  
Tel : 04.20.10.07.91  
mail : contact@groupepmd.fr

Géomètre-Expert :  
SELARL Jean-Pierre EPELLY  
4 Bis ,Boulevard Saint-Joseph  
26700 PIERRELATTE  
Tel : 04-75-96-82-55  
Email : jp.epelly@gmail.com

Réf : 18.069

Date : 7 Juillet 2022 - DOCUMENT CONTRACTUEL

Echelle:1/250




Commune de PUY-SAINT-MARTIN

Lotissement "Le sud"

PLAN DE BORNAGE DU LOT N° 19

Parcelle AC N° 211

Surface arpentée : S = 401 m<sup>2</sup>

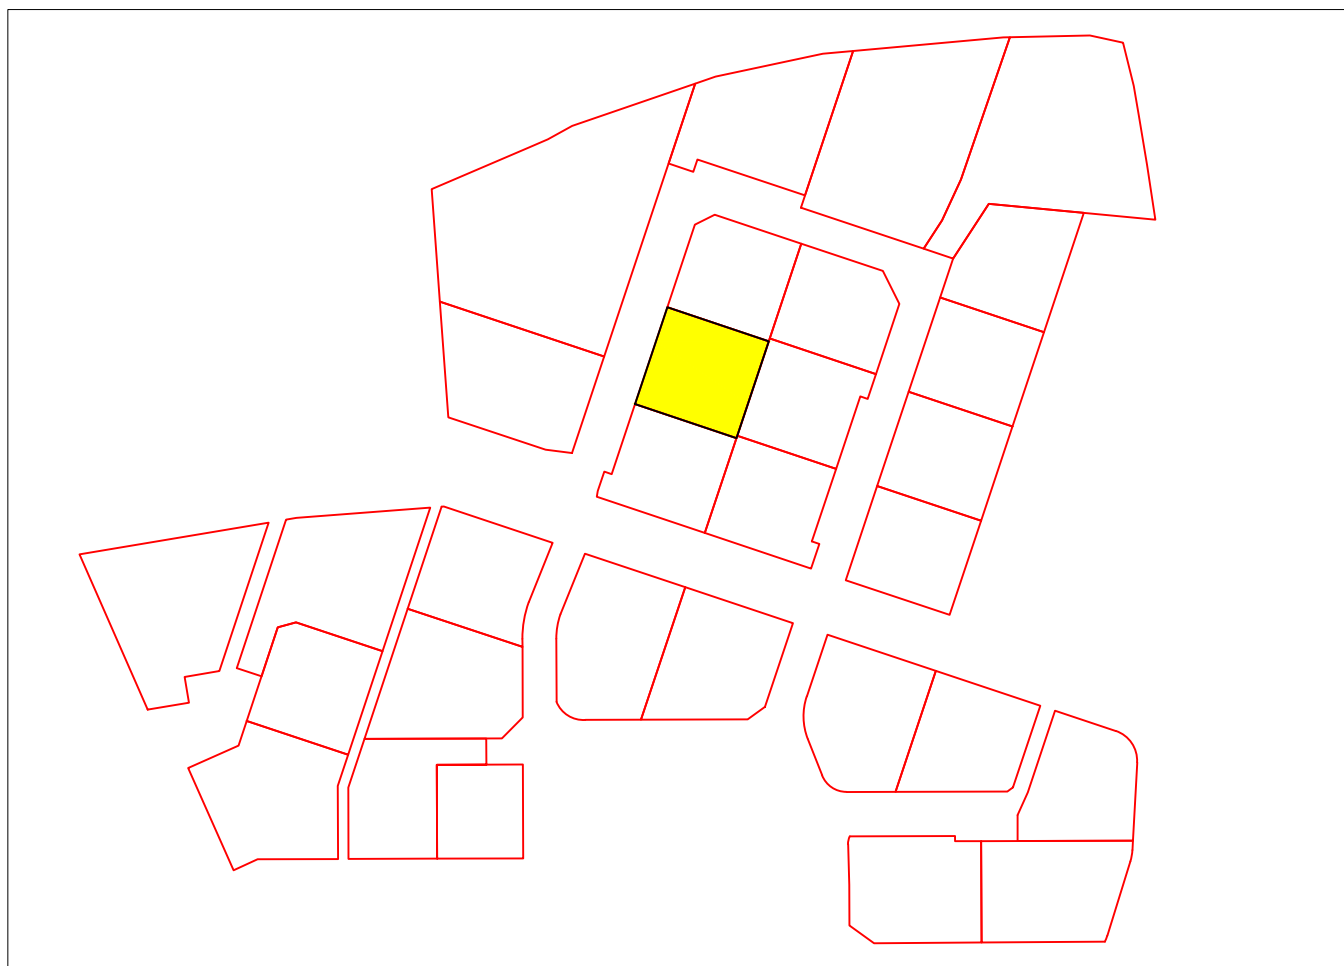


**LEGENDE**

- Zone d'implantation des constructions
- Zone d'accès privatif non clos

B:borne mp:marque peinture â: angle mur

Lotisseur :  
E.D.S. - ZA du meyrol  
18, avenue de la feuillade  
26200 MONTELMAR  
Tel : 04.20.10.07.91  
mail : contact@groupemd.fr

Géomètre-Expert :  
SELARL Jean-Pierre EPELLY  
4 Bis ,Boulevard Saint-Joseph  
26700 PIERRELATTE  
Tel : 04-75-96-82-55  
Email : jp.epelly@gmail.com

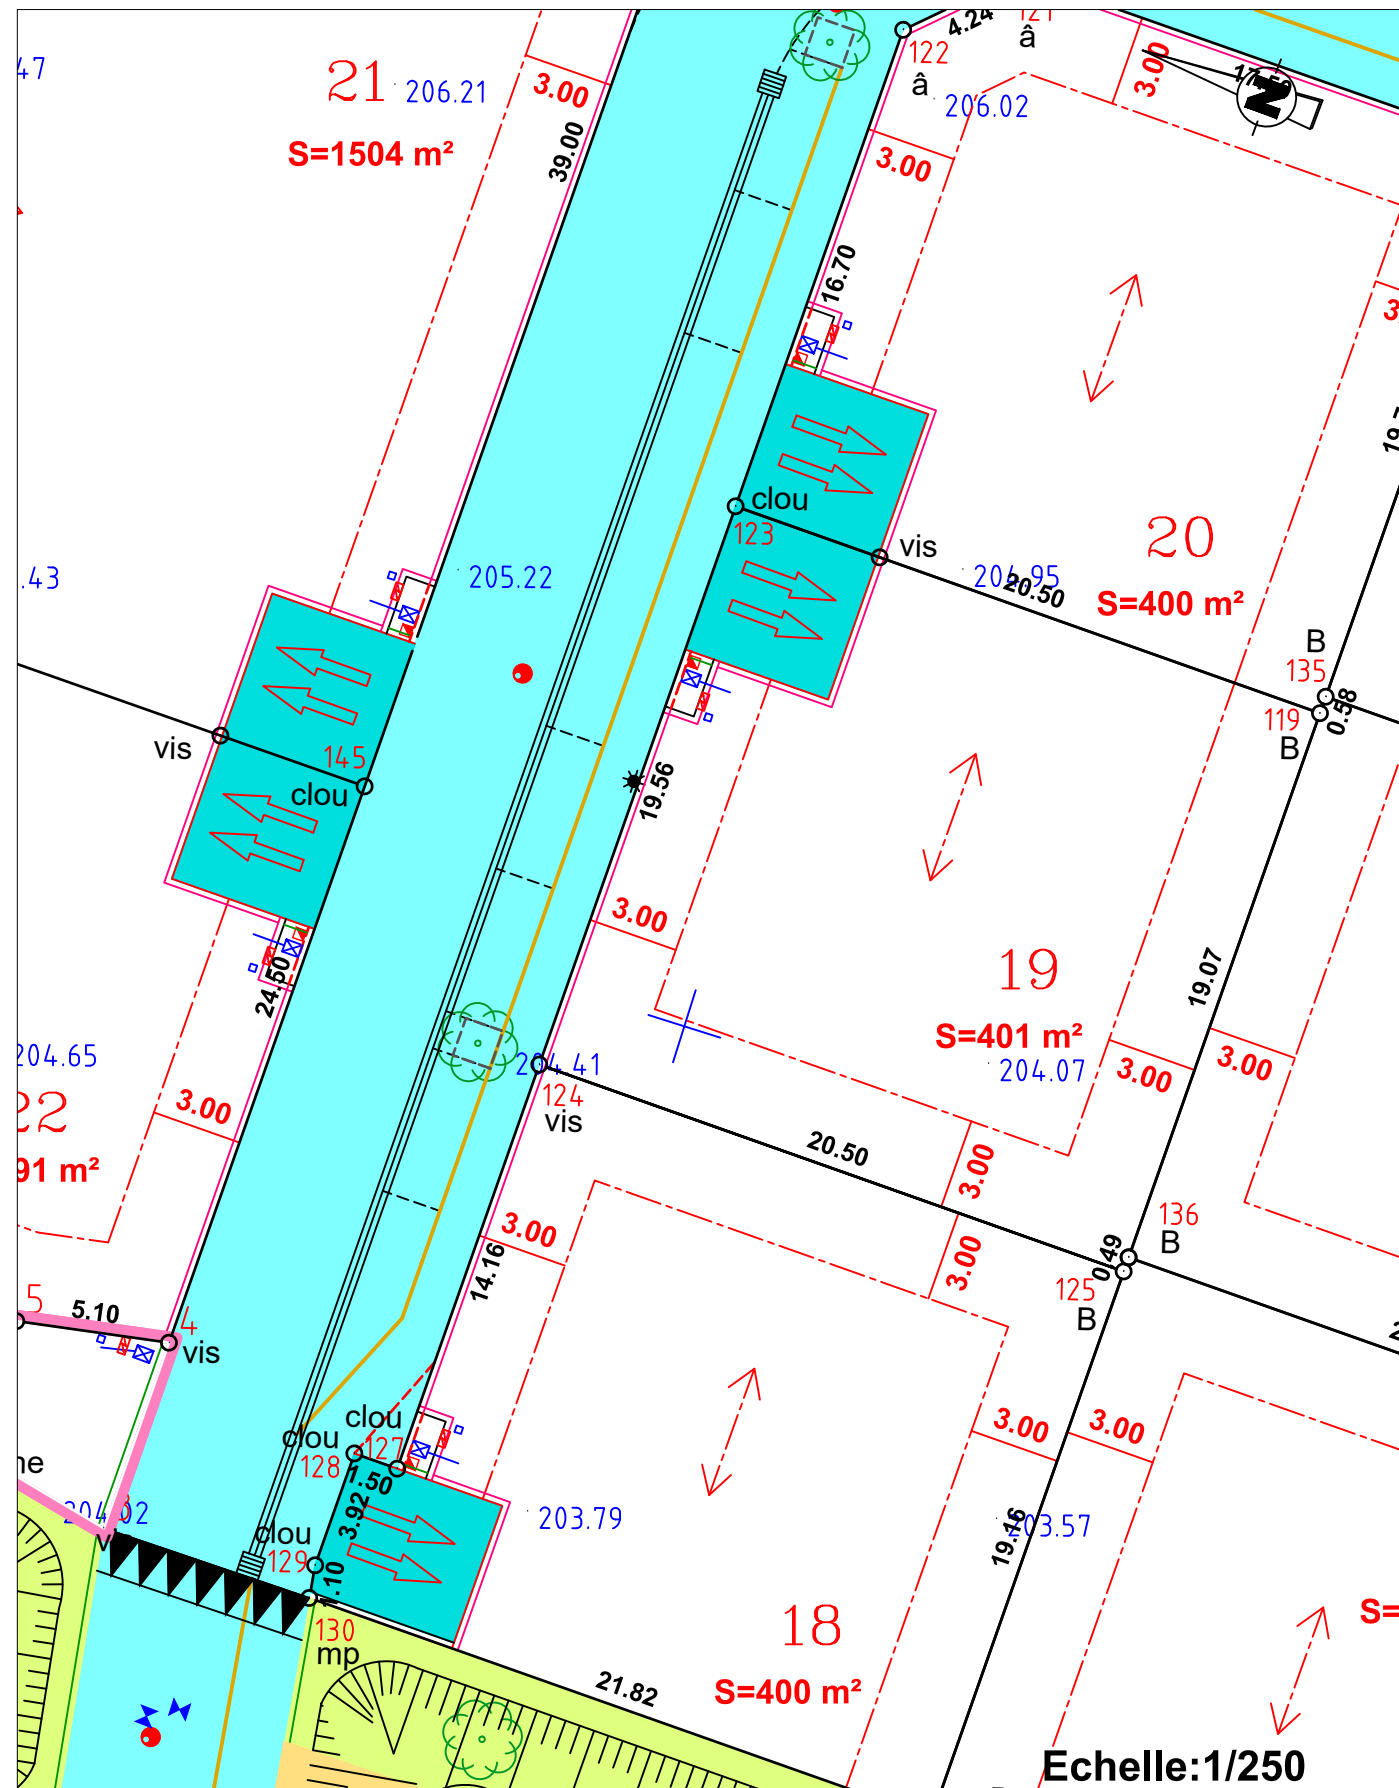



Commune de PUY-SAINT-MARTIN

Lotissement "Le sud"

PLAN DE BORNAGE DU LOT N° 20

Parcelle AC N°181

Surface arpentée : S = 400 m<sup>2</sup>

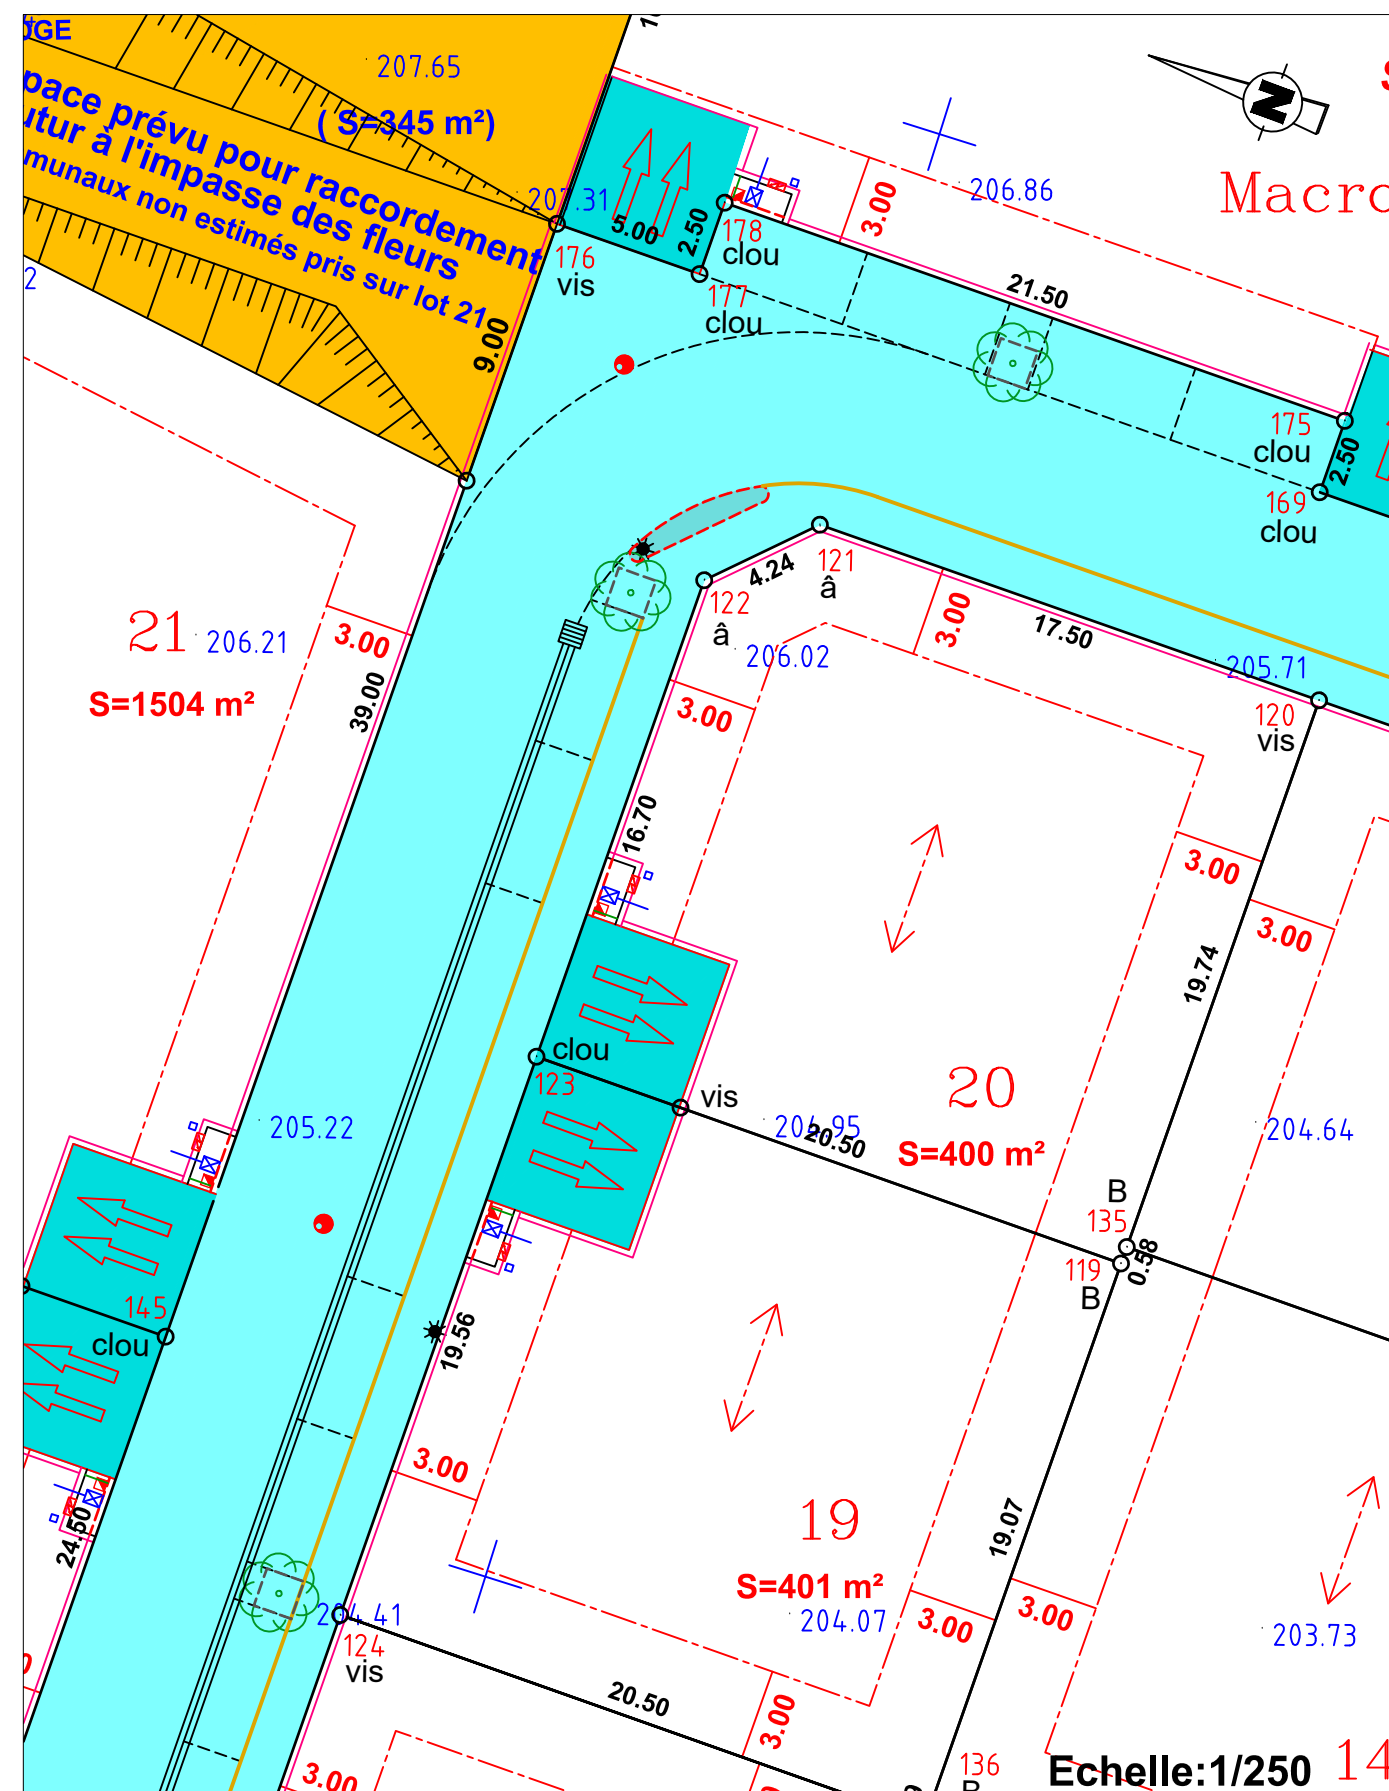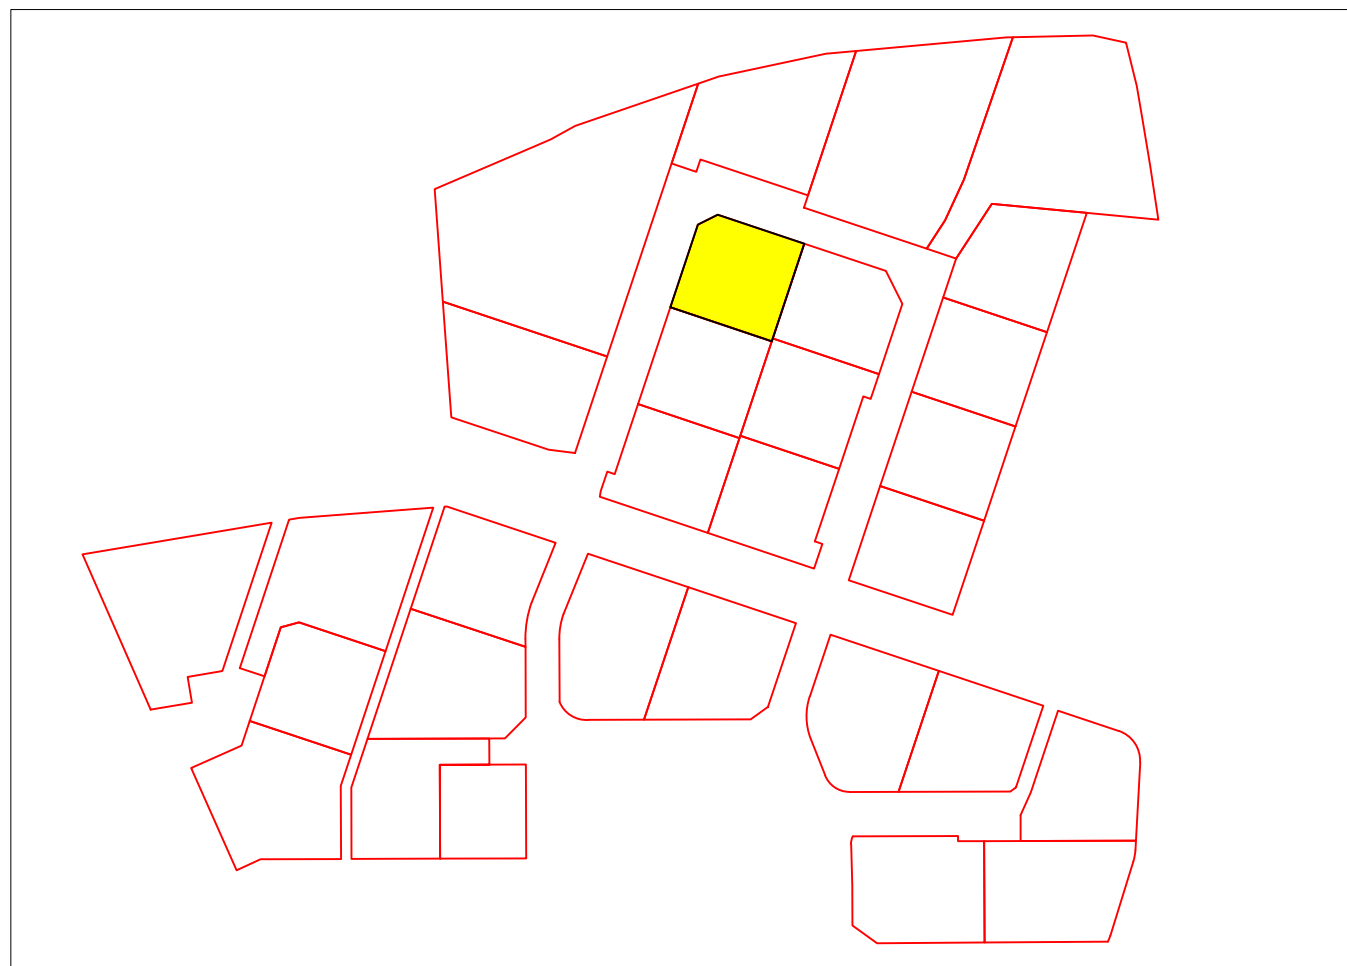

**LEGENDE**

 Zone d'implantation des constructions

 Zone d'accès privatif non clos

B:borne mp:marque peinture â: angle mur

Lotisseur :  
E.D.S. - ZA du meyrol  
18, avenue de la feuillade  
26200 MONTEILIMAR  
Tel : 04.20.10.07.91  
mail : contact@groupemd.fr

Géomètre-Expert :  
SELARL Jean-Pierre EPELLY  
4 Bis ,Boulevard Saint-Joseph  
26700 PIERRELATTE  
Tel : 04-75-96-82-55  
Email : jp.epelly@gmail.com

Réf : 18.069

Date : 7 Juillet 2022 - DOCUMENT CONTRACTUEL

Echelle:1/250 14



Commune de PUY-SAINT-MARTIN

Lotissement "Le sud"

# PLAN DE BORNAGE DU LOT N° 21

## Parcelle AC N°179

Surface arpentée : S = 1504 m<sup>2</sup>

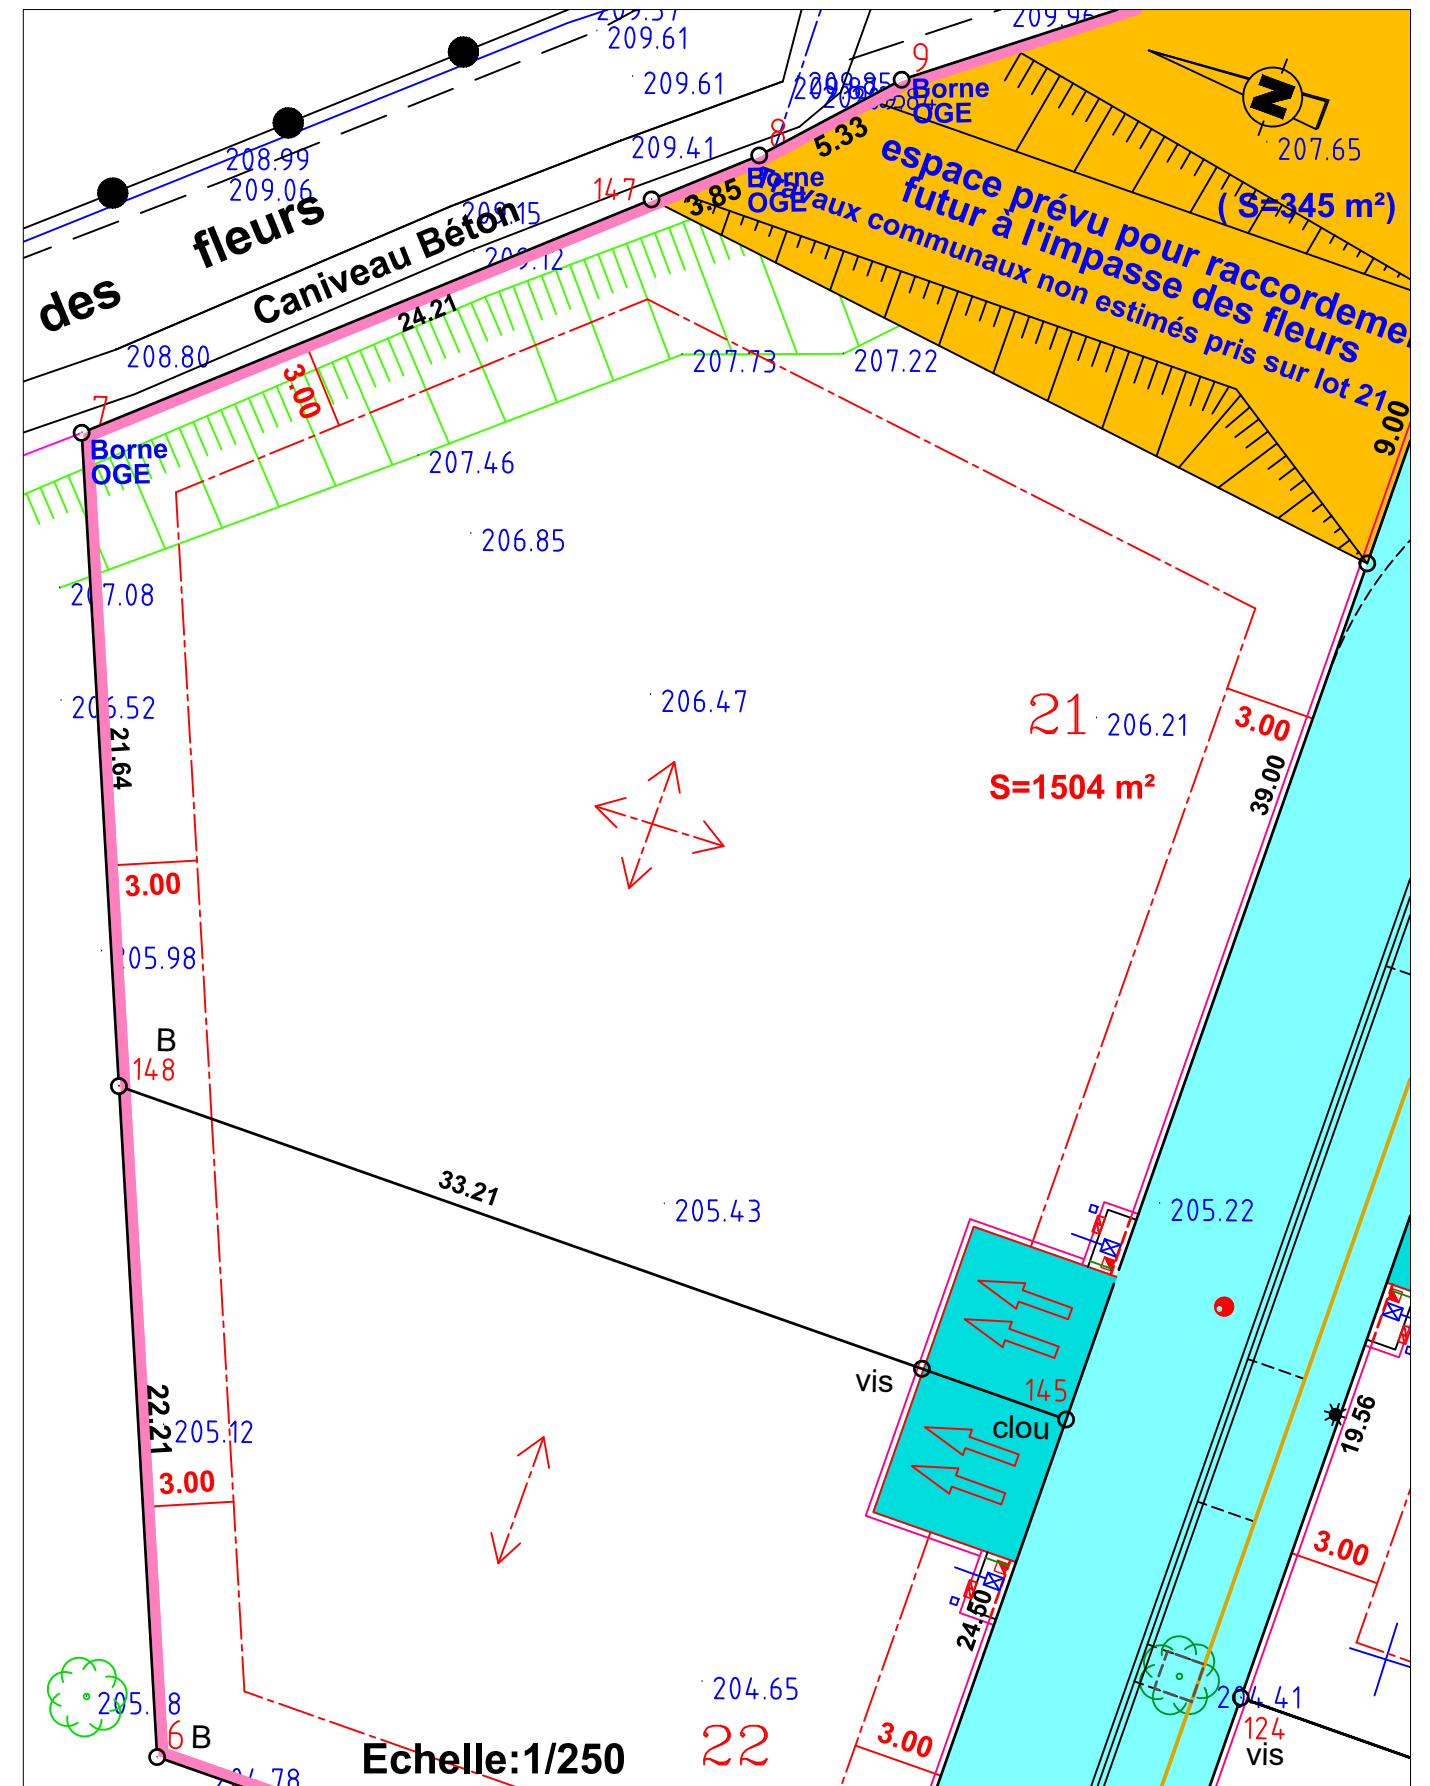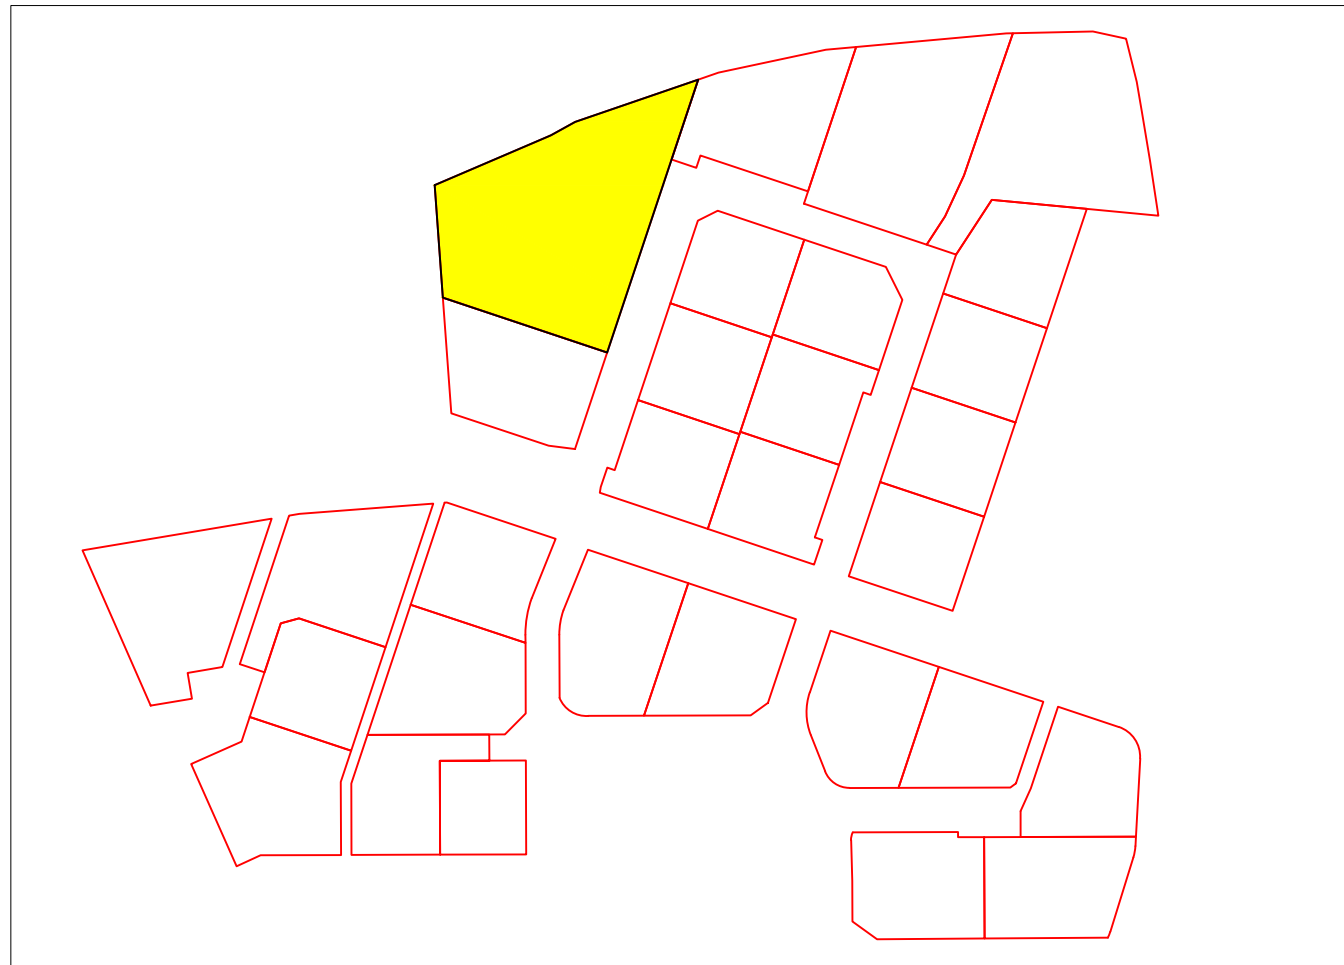

### LEGENDE

Zone d'implantation des constructions

Zone d'accès privé non clos

B:borne mp:marque peinture â: angle mur

Lotisseur :  
E.D.S. - ZA du meyrol  
18, avenue de la feuillade  
26200 MONTEILMAR  
Tel : 04.20.10.07.91  
mail : contact@groupemd.fr

Géomètre-Expert :  
SELARL Jean-Pierre EPELLY  
4 Bis, Boulevard Saint-Joseph  
26700 PIERRELATTE  
Tel : 04-75-96-82-55  
Email : jp.epelly@gmail.com


Commune de PUY-SAINT-MARTIN

Lotissement "Le sud"

PLAN DE BORNAGE DU LOT N° 22

Parcelle AC N° 178

Surface arpentée : S = 591 m<sup>2</sup>

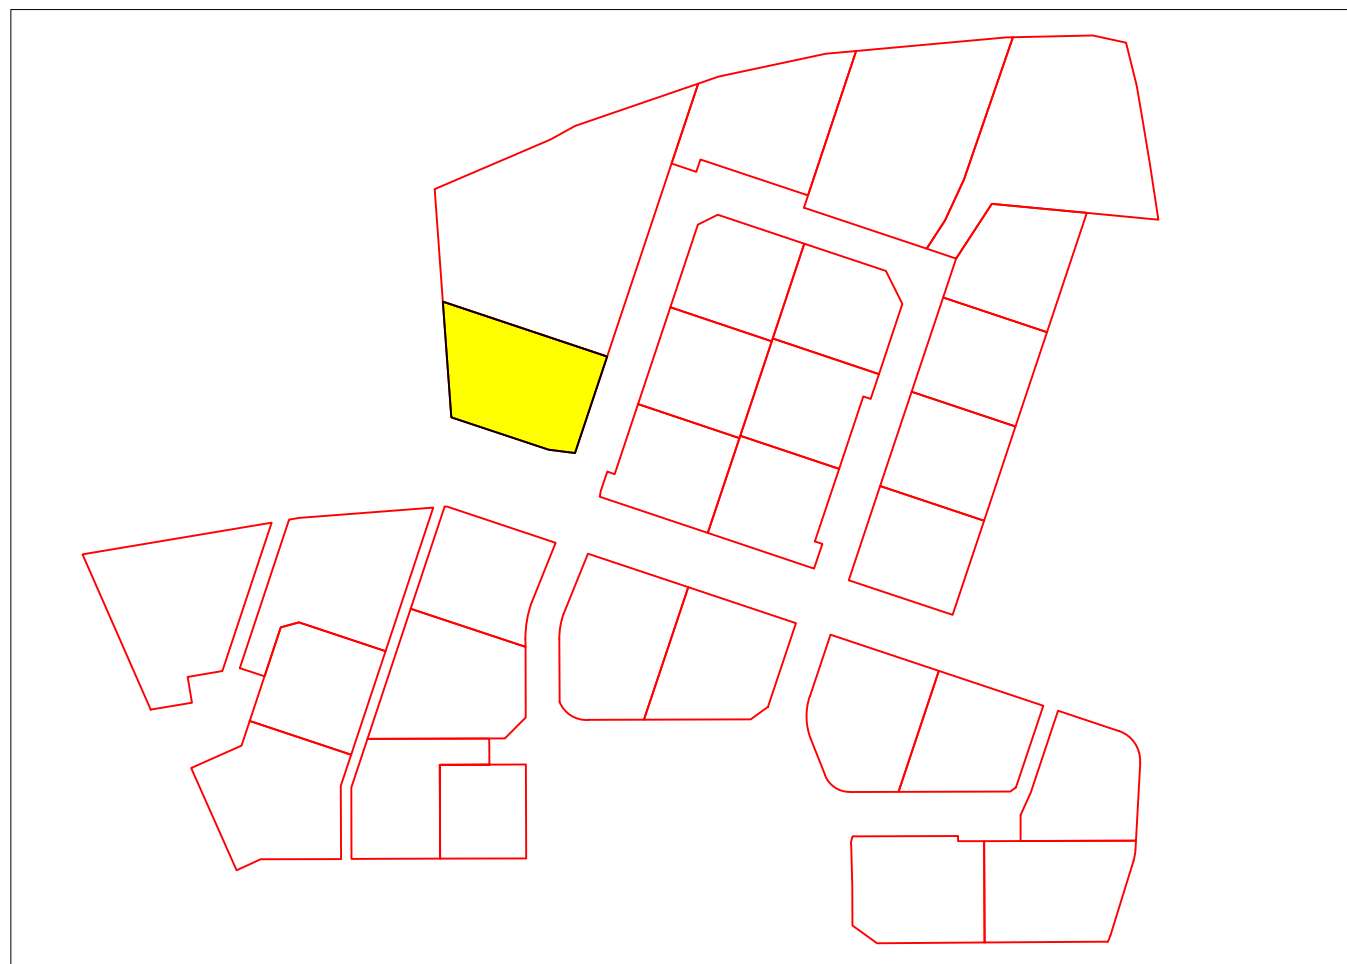

**LEGENDE**


 Zone d'implantation des constructions

 Zone d'accès privatif non clos

B:borne mp:marque peinture â: angle mur

Lotisseur :  
E.D.S. - ZA du meyrol  
18, avenue de la feuillade  
26200 MONTEILIMAR  
Tel : 04.20.10.07.91  
mail : contact@groupecmd.fr

Géomètre-Expert :  
SELARL Jean-Pierre EPELLEY  
4 Bis, Boulevard Saint-Joseph  
26700 PIERRELATTE  
Tel : 04-75-96-82-55  
Email : jp.epelley@gmail.com

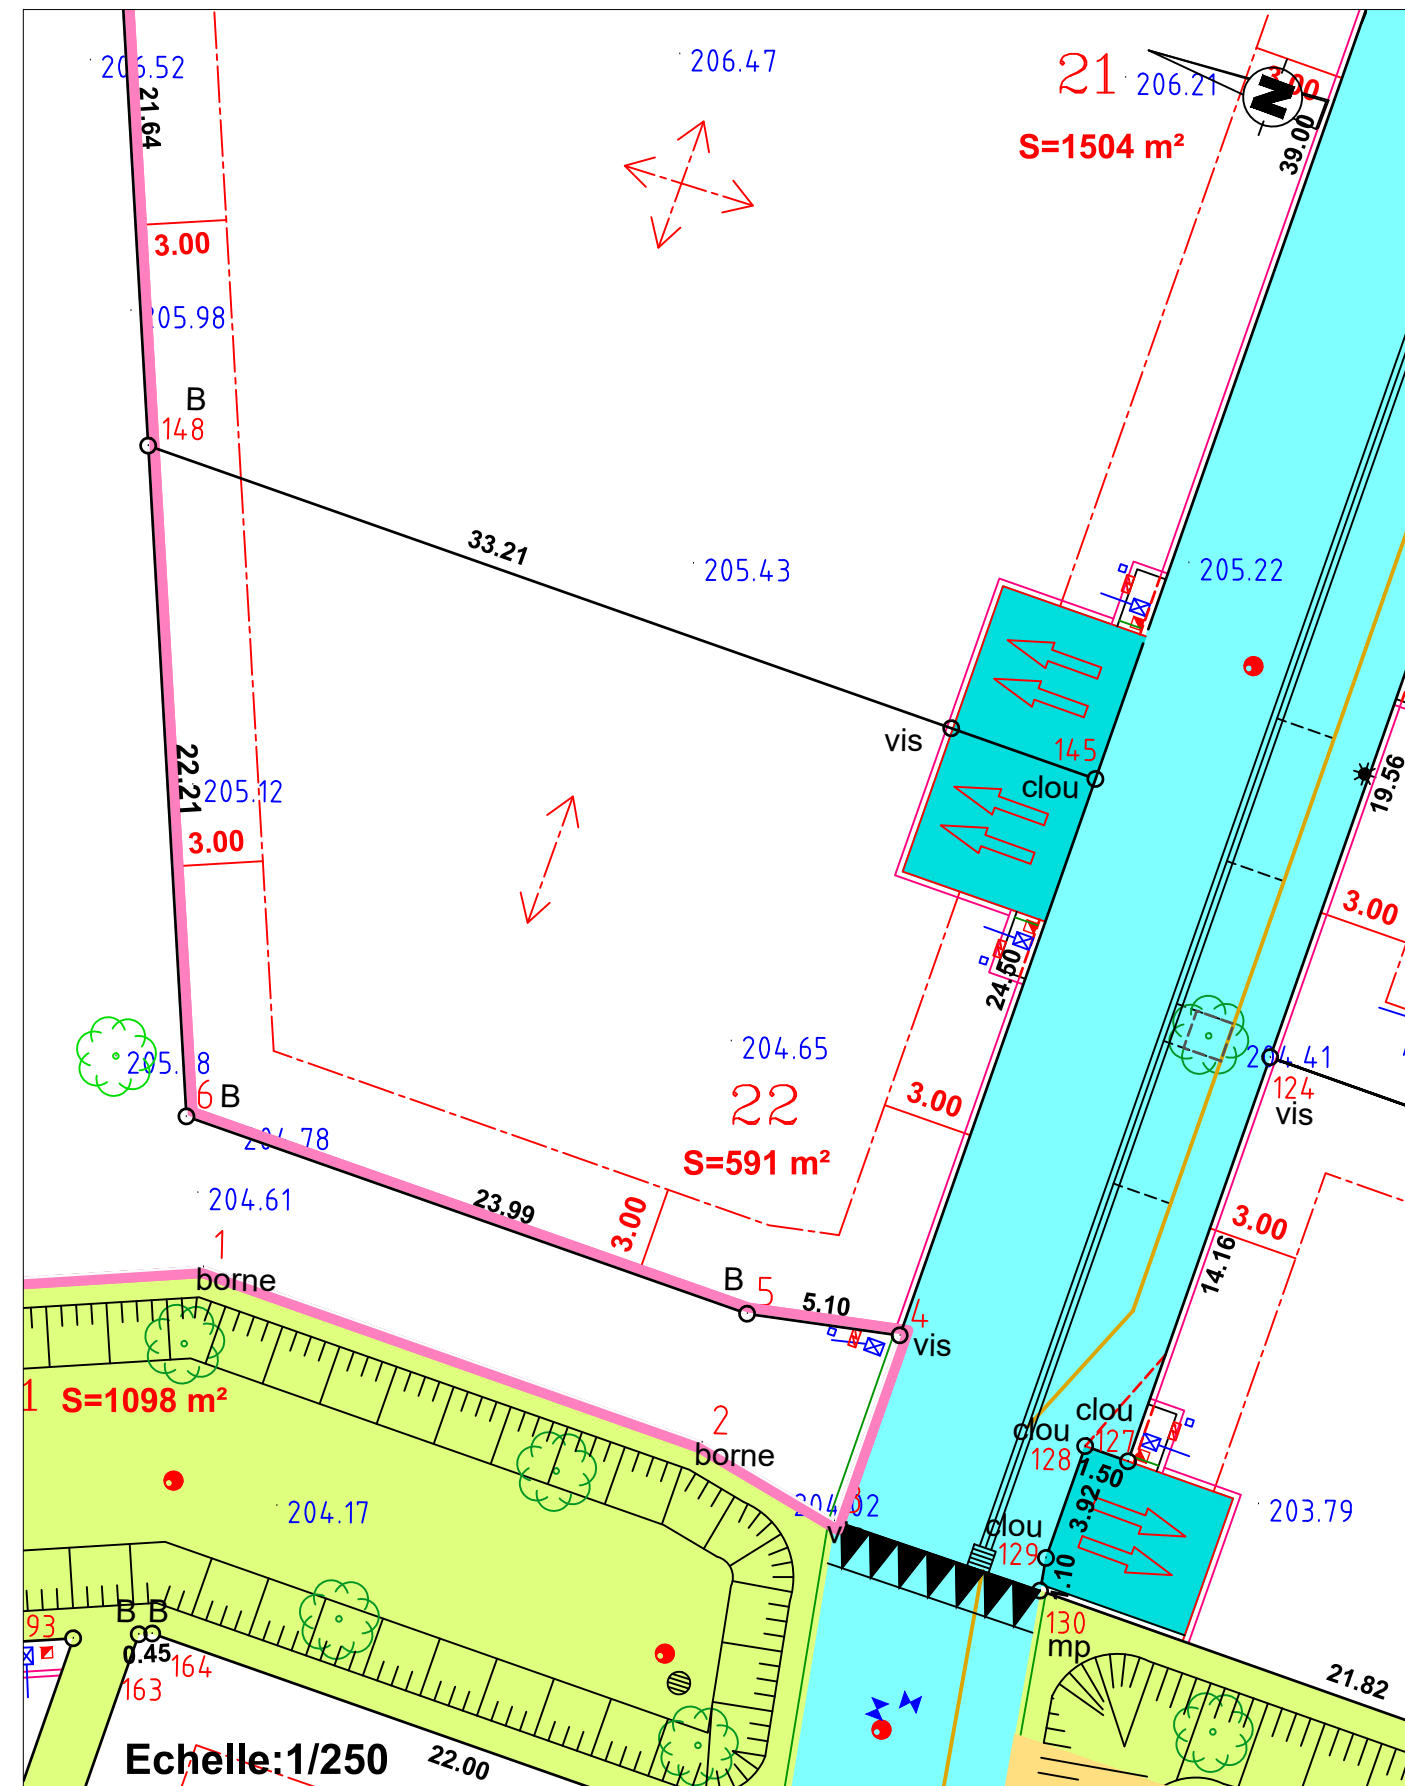

Réf : 18.069

Date : 7 Juillet 2022 - DOCUMENT CONTRACTUEL


Commune de PUY-SAINT-MARTIN

Lotissement "Le sud"

PLAN DE BORNAGE DU LOT N° 23

Parcelle AC N°163

Surface arpentée : S = 458 m<sup>2</sup>

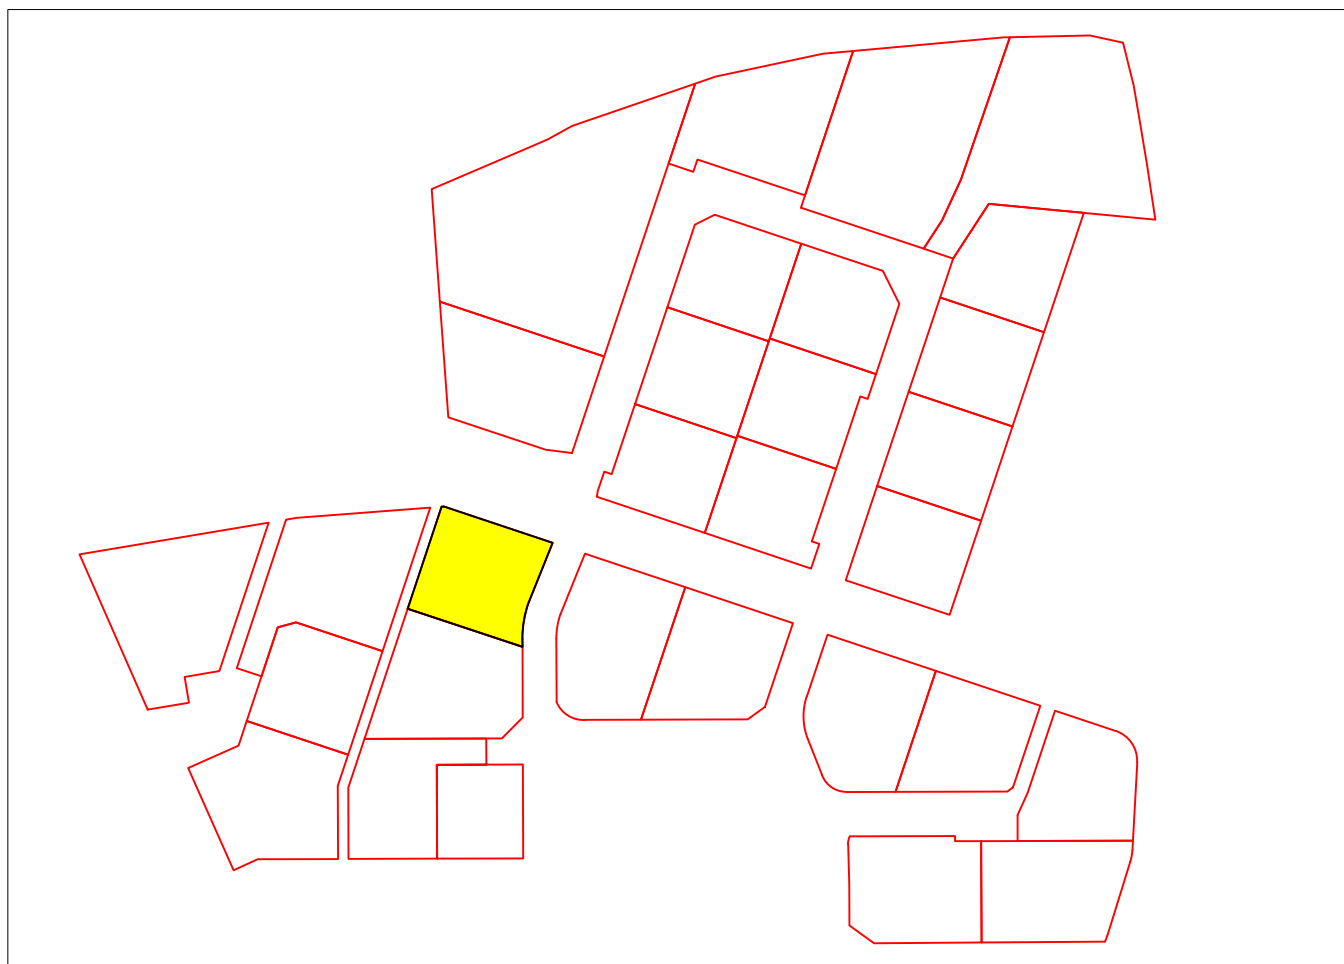


LEGENDE

- Zone d'implantation des constructions
- Zone d'accès privatif non clos

B:borne mp:marque peinture â: angle mur

Lotisseur :  
E.D.S. - ZA du meyrol  
18, avenue de la feuillade  
26200 MONTELIMAR  
Tel : 04.20.10.07.91  
mail : contact@groupepmd.fr

Géomètre-Expert :  
SELARL Jean-Pierre EPELLY  
4 Bis ,Boulevard Saint-Joseph  
26700 PIERRELATTE  
Tel : 04-75-96-82-55  
Email : jp.epelly@gmail.com

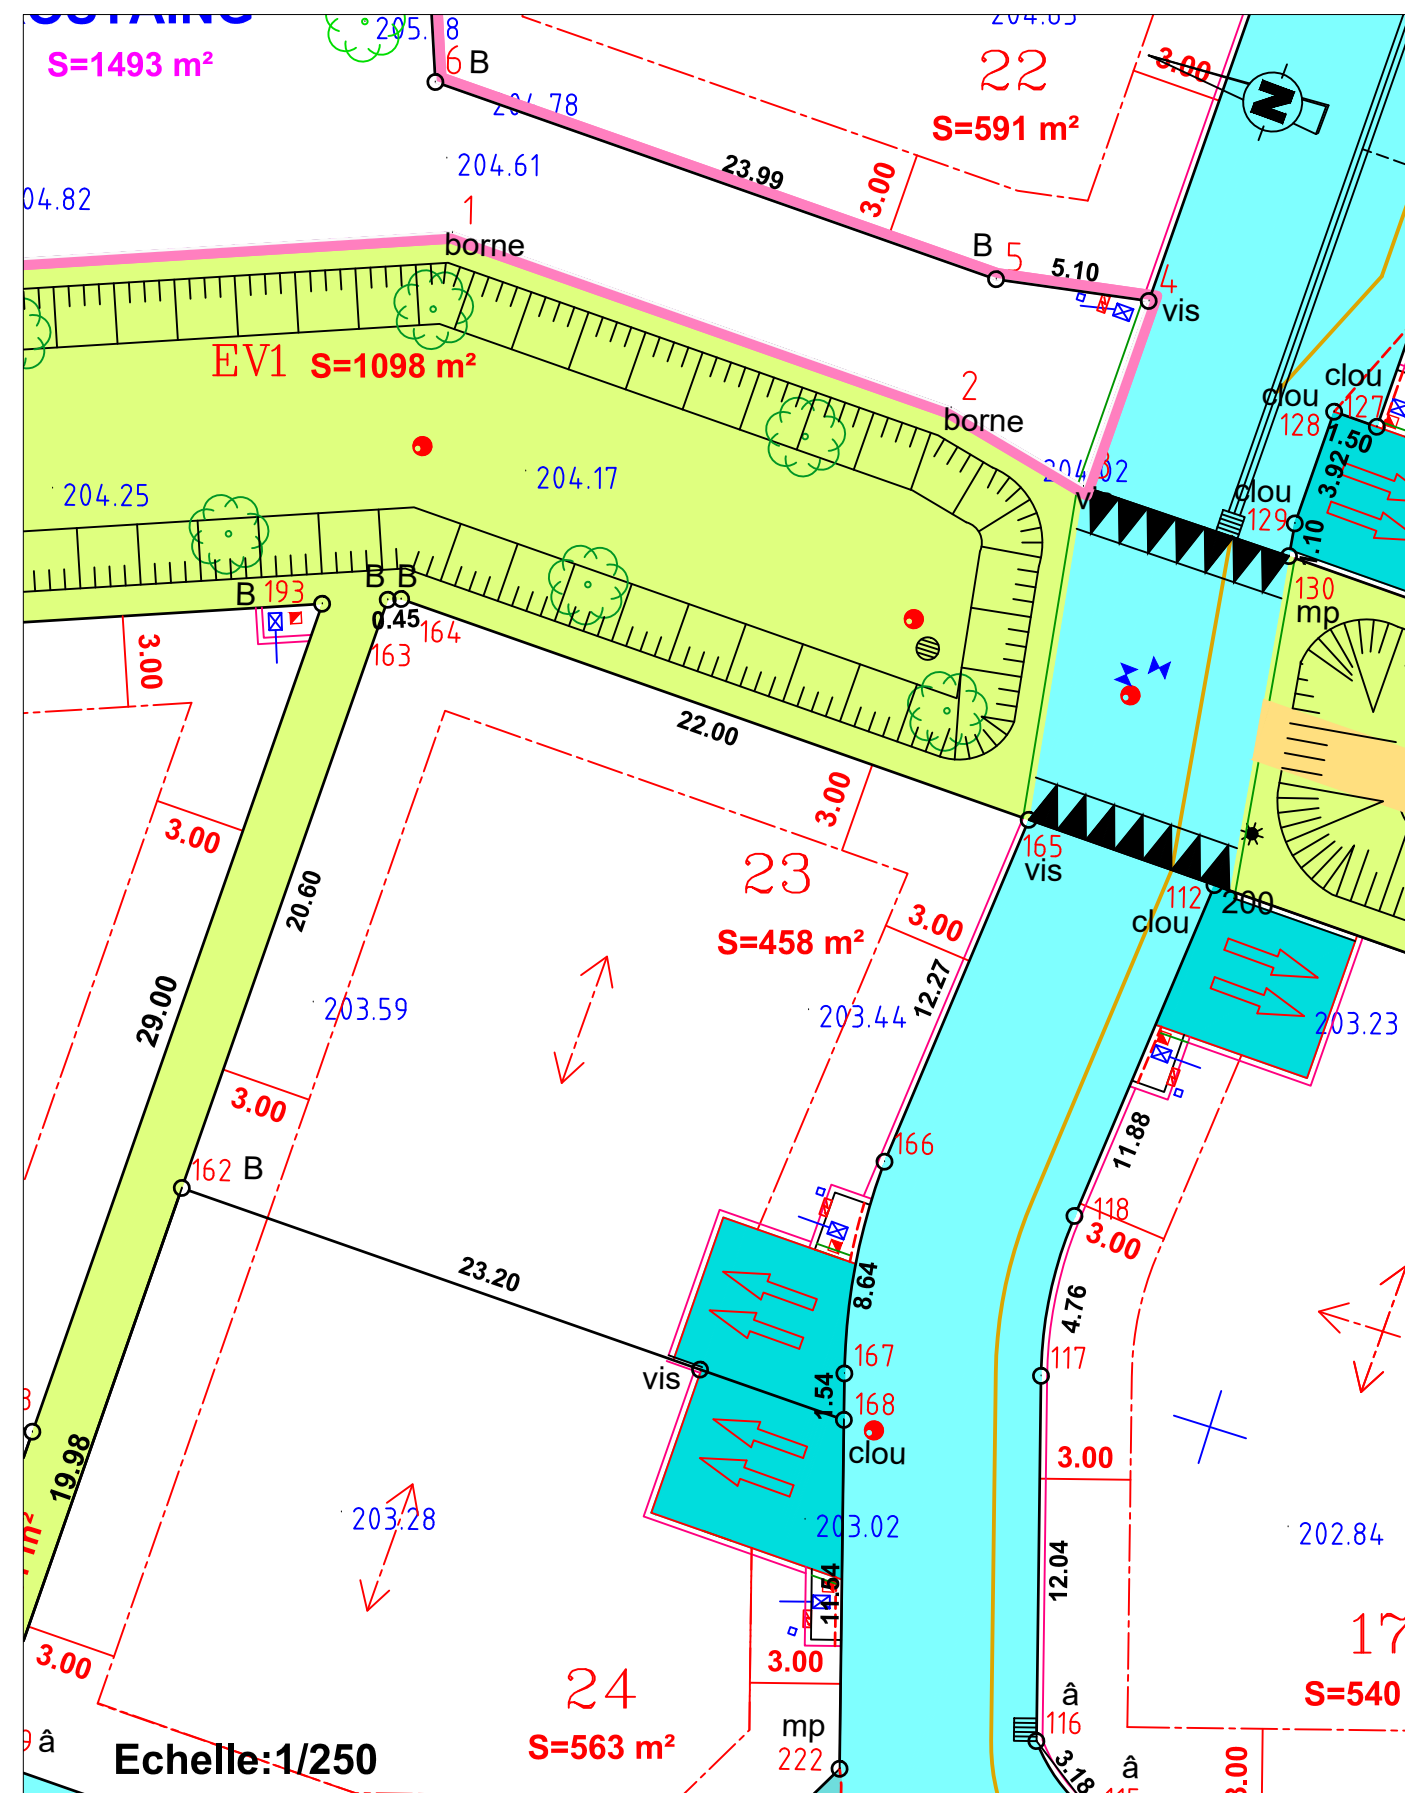


Commune de PUY-SAINT-MARTIN

Lotissement "Le sud"

# PLAN DE BORNAGE DU LOT N° 24

Parcelle AC N° 164

Surface arpentée : S = 563 m<sup>2</sup>

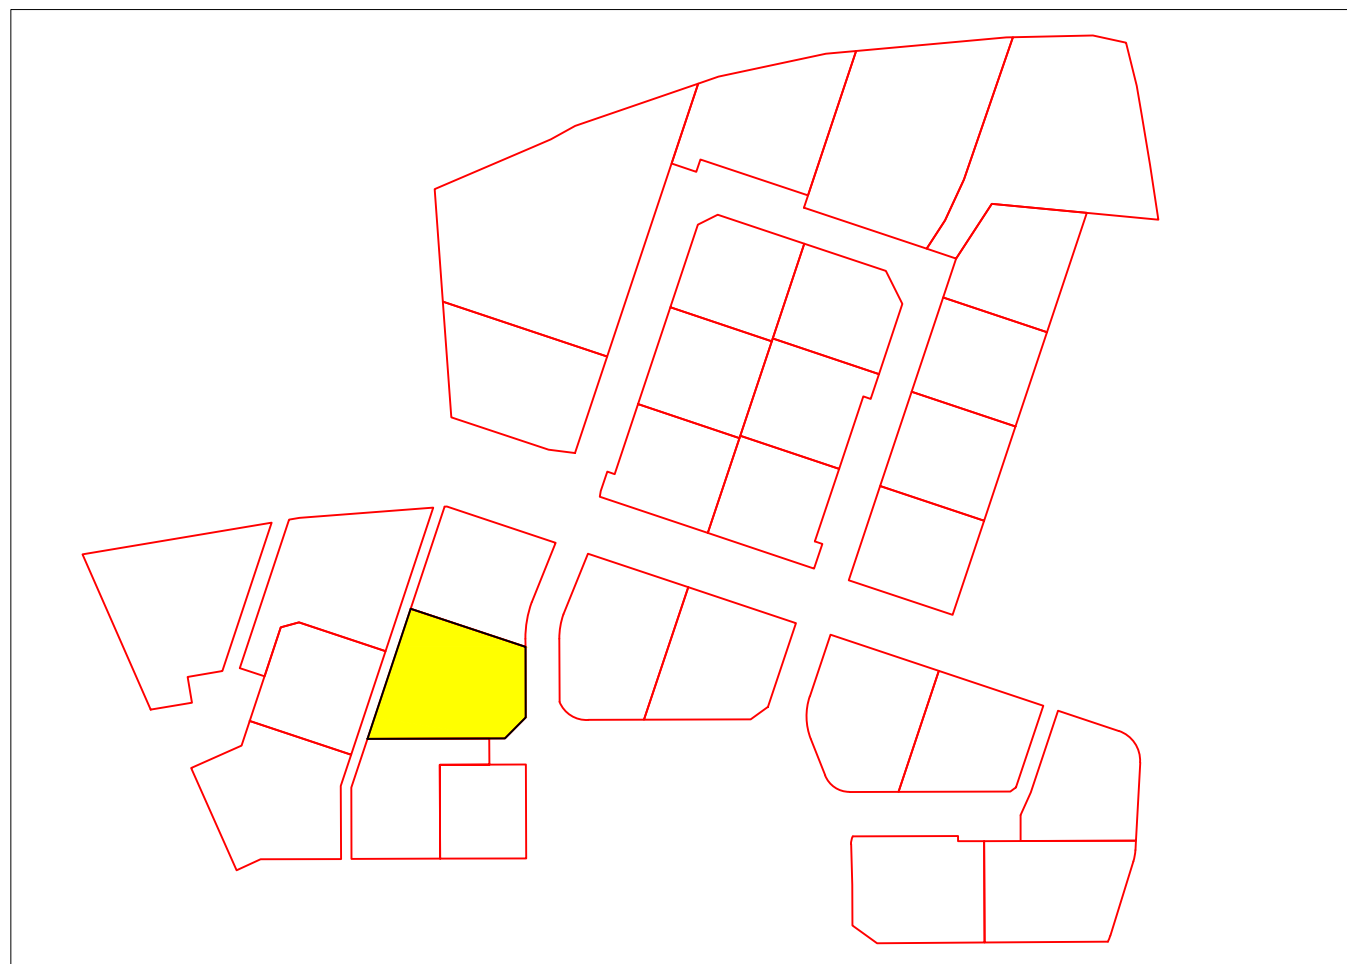


## LEGENDE

- Zone d'implantation des constructions
- Zone d'accès privatif non clos

B:borne mp:marque peinture â: angle mur

Lotisseur :  
E.D.S. - ZA du meyrol  
18, avenue de la feuillade  
26200 MONTEILIMAR  
Tel : 04.20.10.07.91  
mail : contact@groupepmd.fr

Géomètre-Expert :  
SELARL Jean-Pierre EPELLEY  
4 Bis, Boulevard Saint-Joseph  
26700 PIERRELATTE  
Tel : 04-75-96-82-55  
Email : jp.epelly@gmail.com

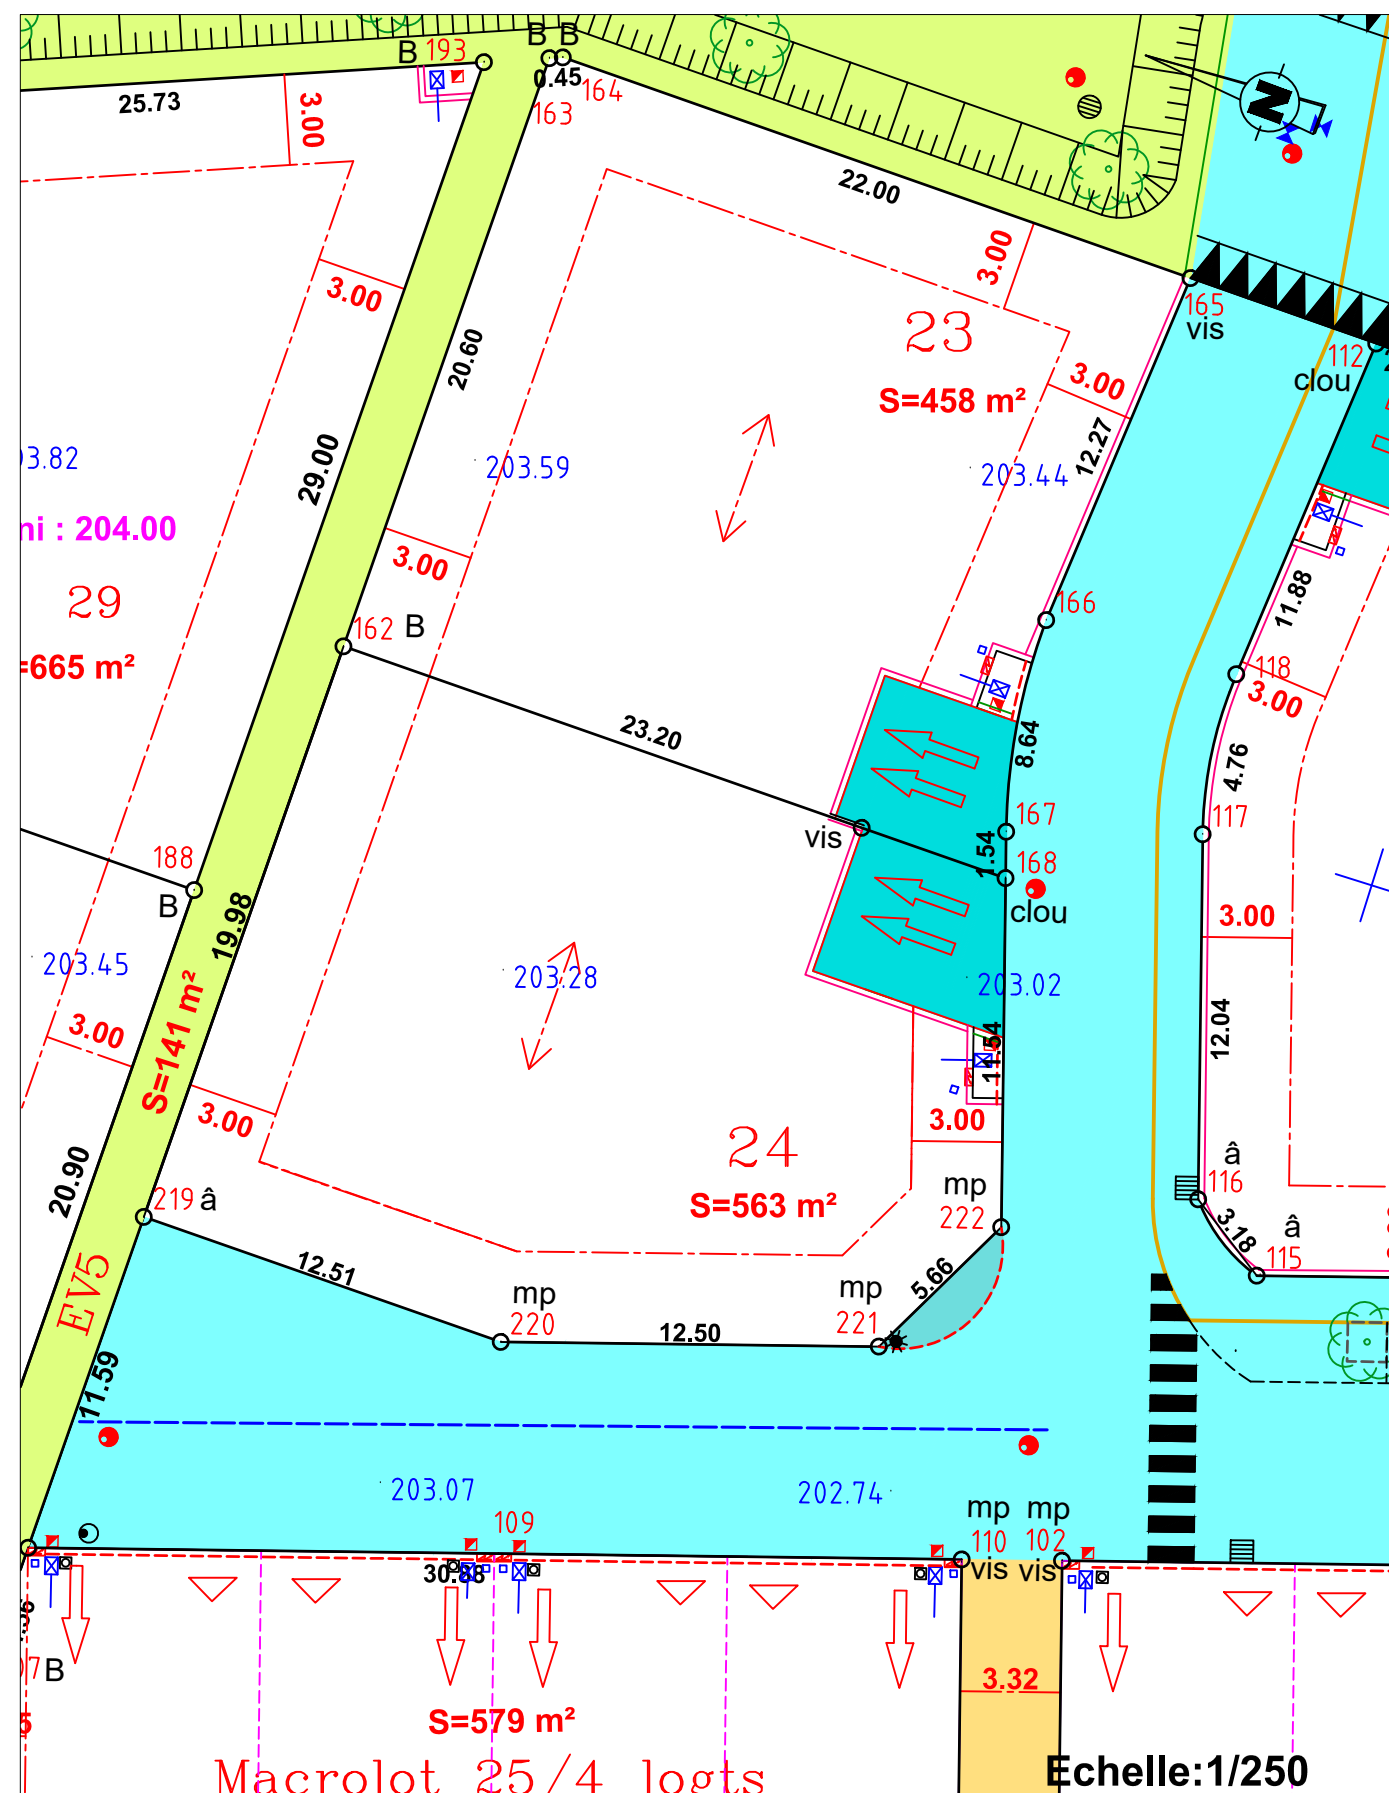

Réf : 18.069

Date : 7 Juillet 2022 - DOCUMENT CONTRACTUEL

Echelle:1/250


Commune de PUY-SAINT-MARTIN

Lotissement "Le sud"

PLAN DE BORNAGE DU LOT N° 27

Parcelle AC N° 183

Surface arpentée : S = 585 m<sup>2</sup>

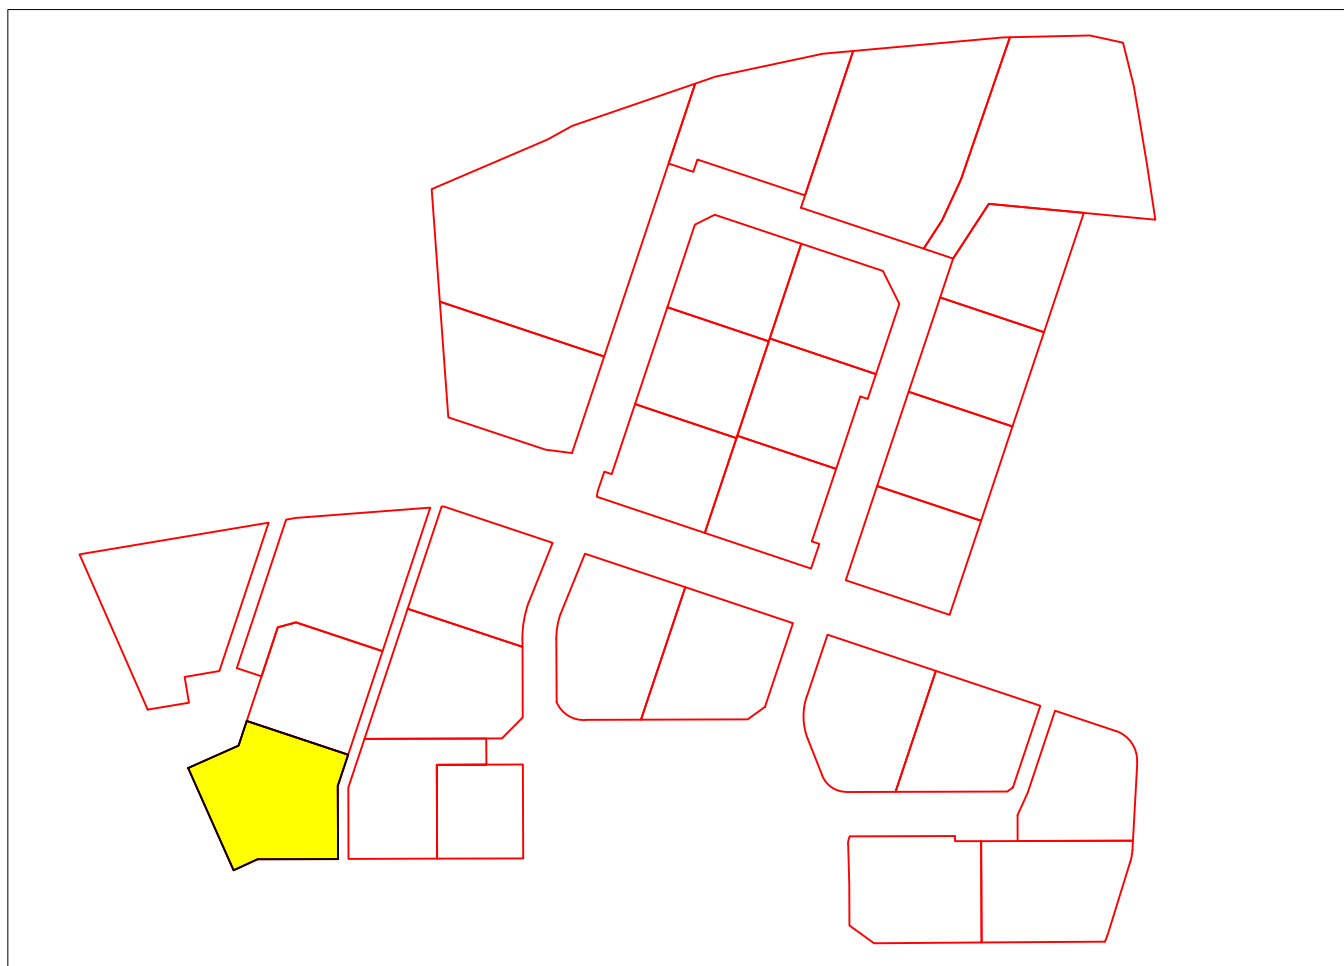


LEGENDE

- Zone d'implantation des constructions
- Zone d'accès privatif non clos
- B:borne mp:marque peinture â: angle mur

Lotisseur :  
E.D.S. - ZA du meyrol  
18, avenue de la feuillade  
26200 MONTEILMAR  
Tel : 04.20.10.07.91  
mail : contact@groupepmd.fr

Géomètre-Expert :  
SELARL Jean-Pierre EPELLY  
4 Bis ,Boulevard Saint-Joseph  
26700 PIERRELATTE  
Tel : 04-75-96-82-55  
Email : jp.epelly@gmail.com

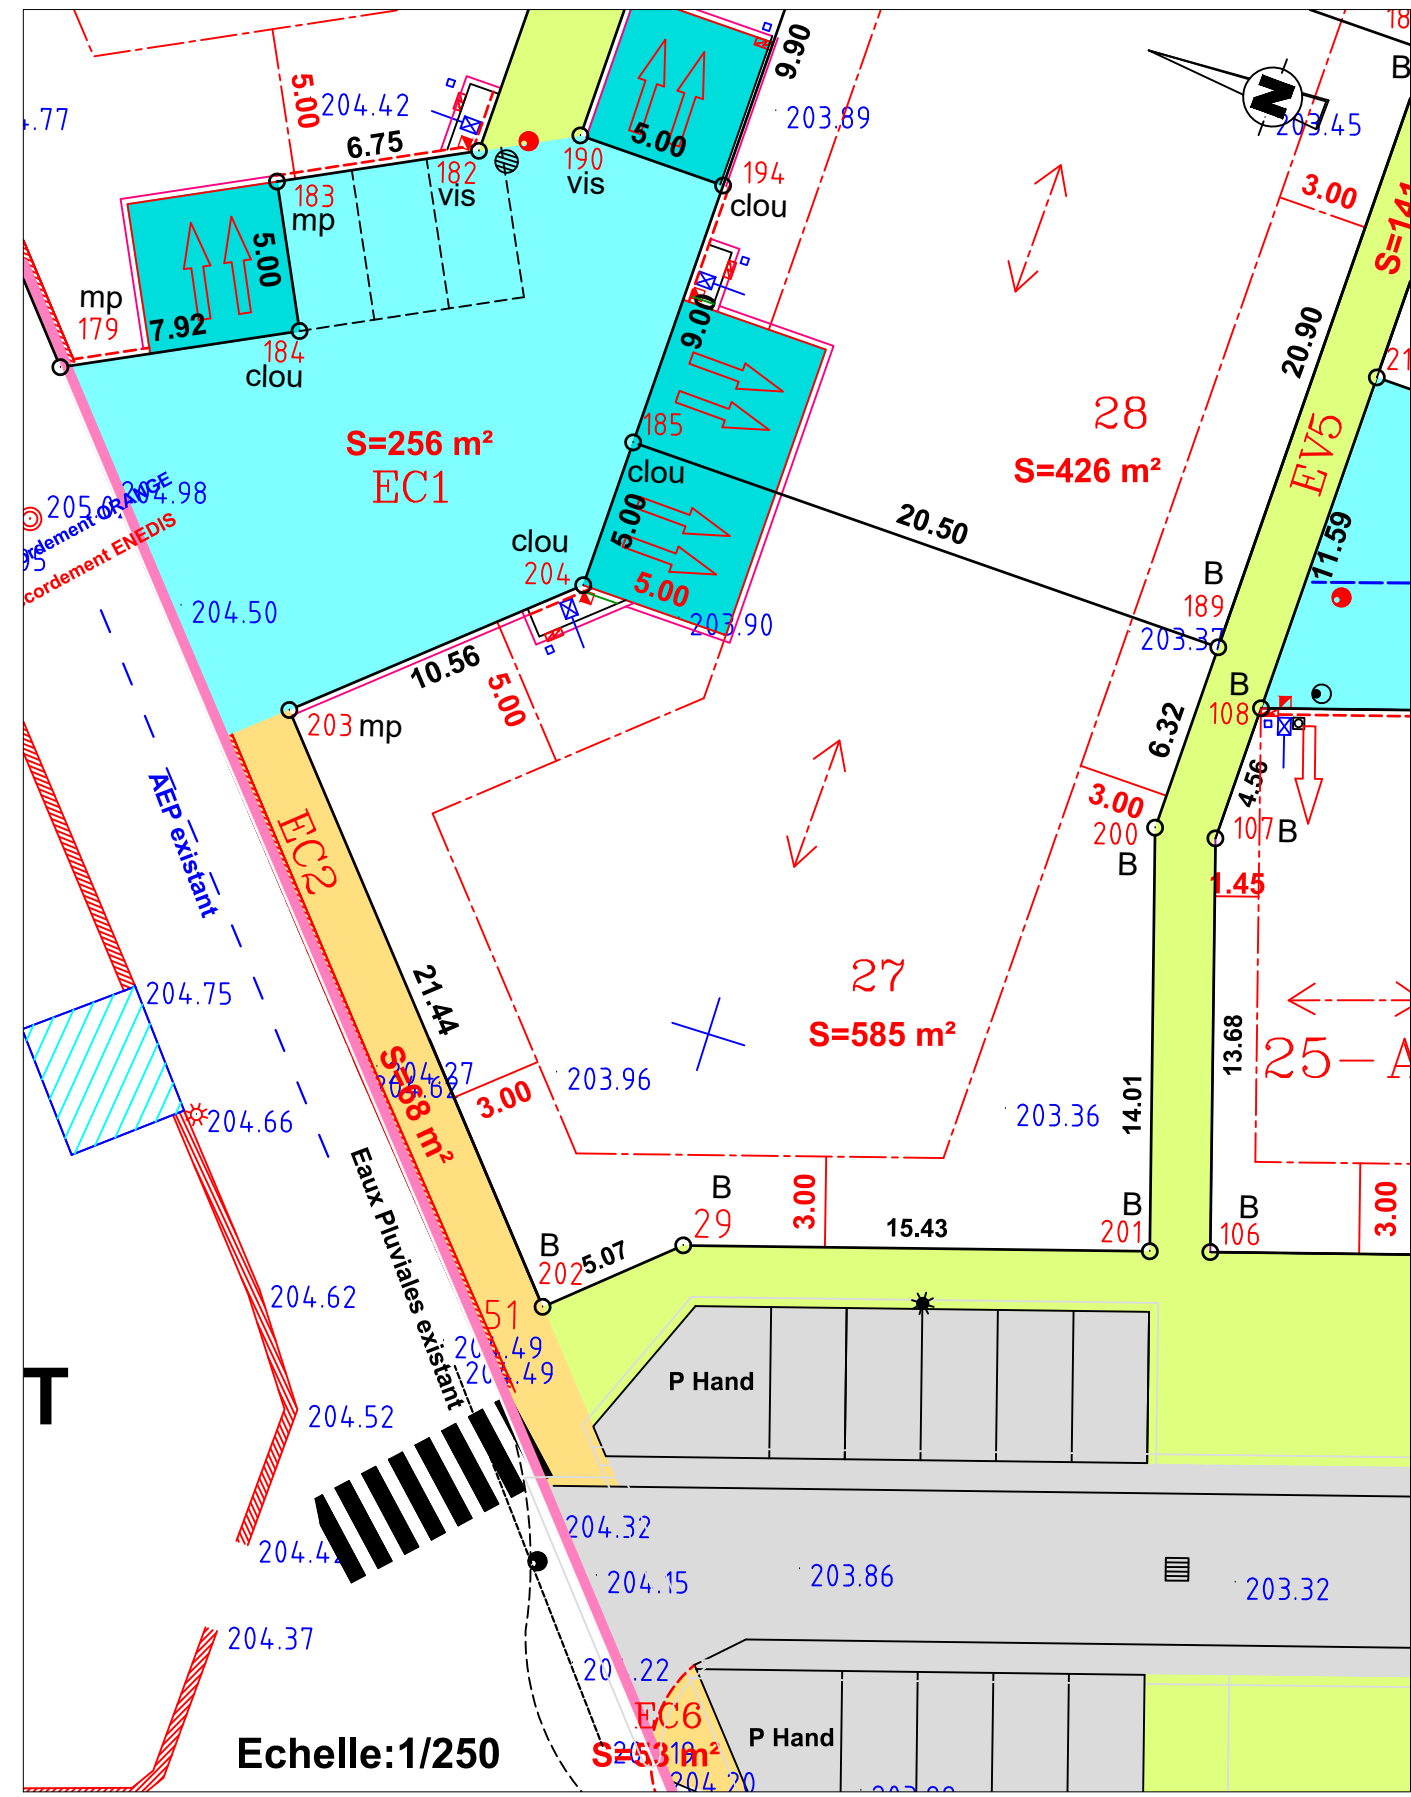

Echelle:1/250


Commune de PUY-SAINT-MARTIN

Lotissement "Le sud"

PLAN DE BORNAGE DU LOT N° 28

Parcelle AC N°184

Surface arpentée : S = 426 m<sup>2</sup>

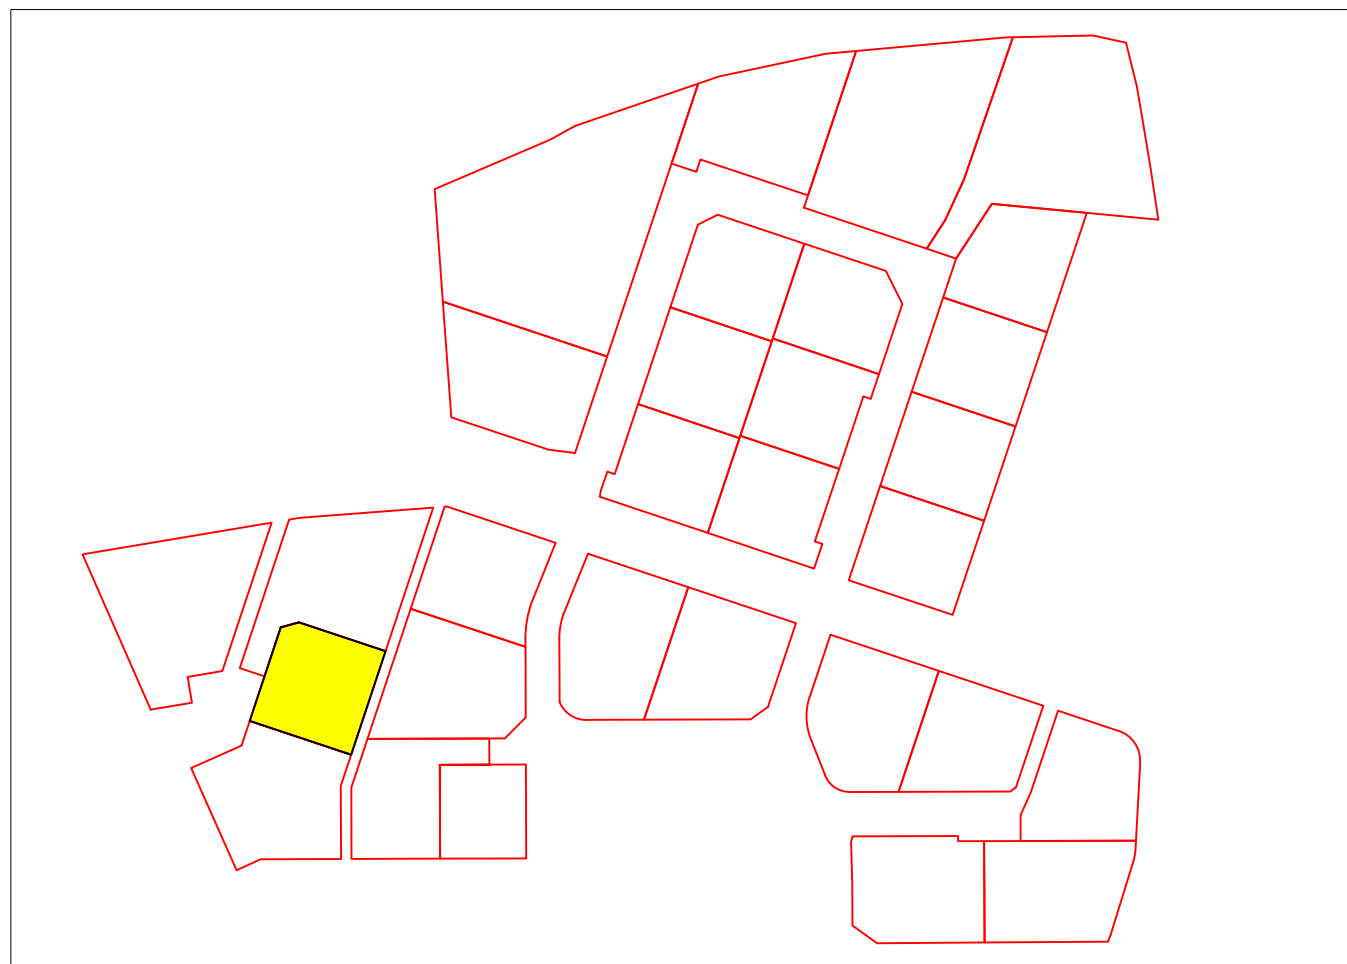

**LEGENDE**

Zone d'implantation des constructions

Zone d'accès privatif non clos


B:borne mp:marque peinture â: angle mur

Lotisseur :  
E.D.S. - ZA du meyrol  
18, avenue de la feuillade  
26200 MONTEILIMAR  
Tel : 04.20.10.07.91  
mail : contact@groupepmd.fr

Géomètre-Expert :  
SELARL Jean-Pierre EPELLY  
4 Bis, Boulevard Saint-Joseph  
26700 PIERRELATTE  
Tel : 04-75-96-82-55  
Email : jp.epelly@gmail.com

Réf : 18.069

Date : 7 Juillet 2022 - DOCUMENT CONTRACTUEL

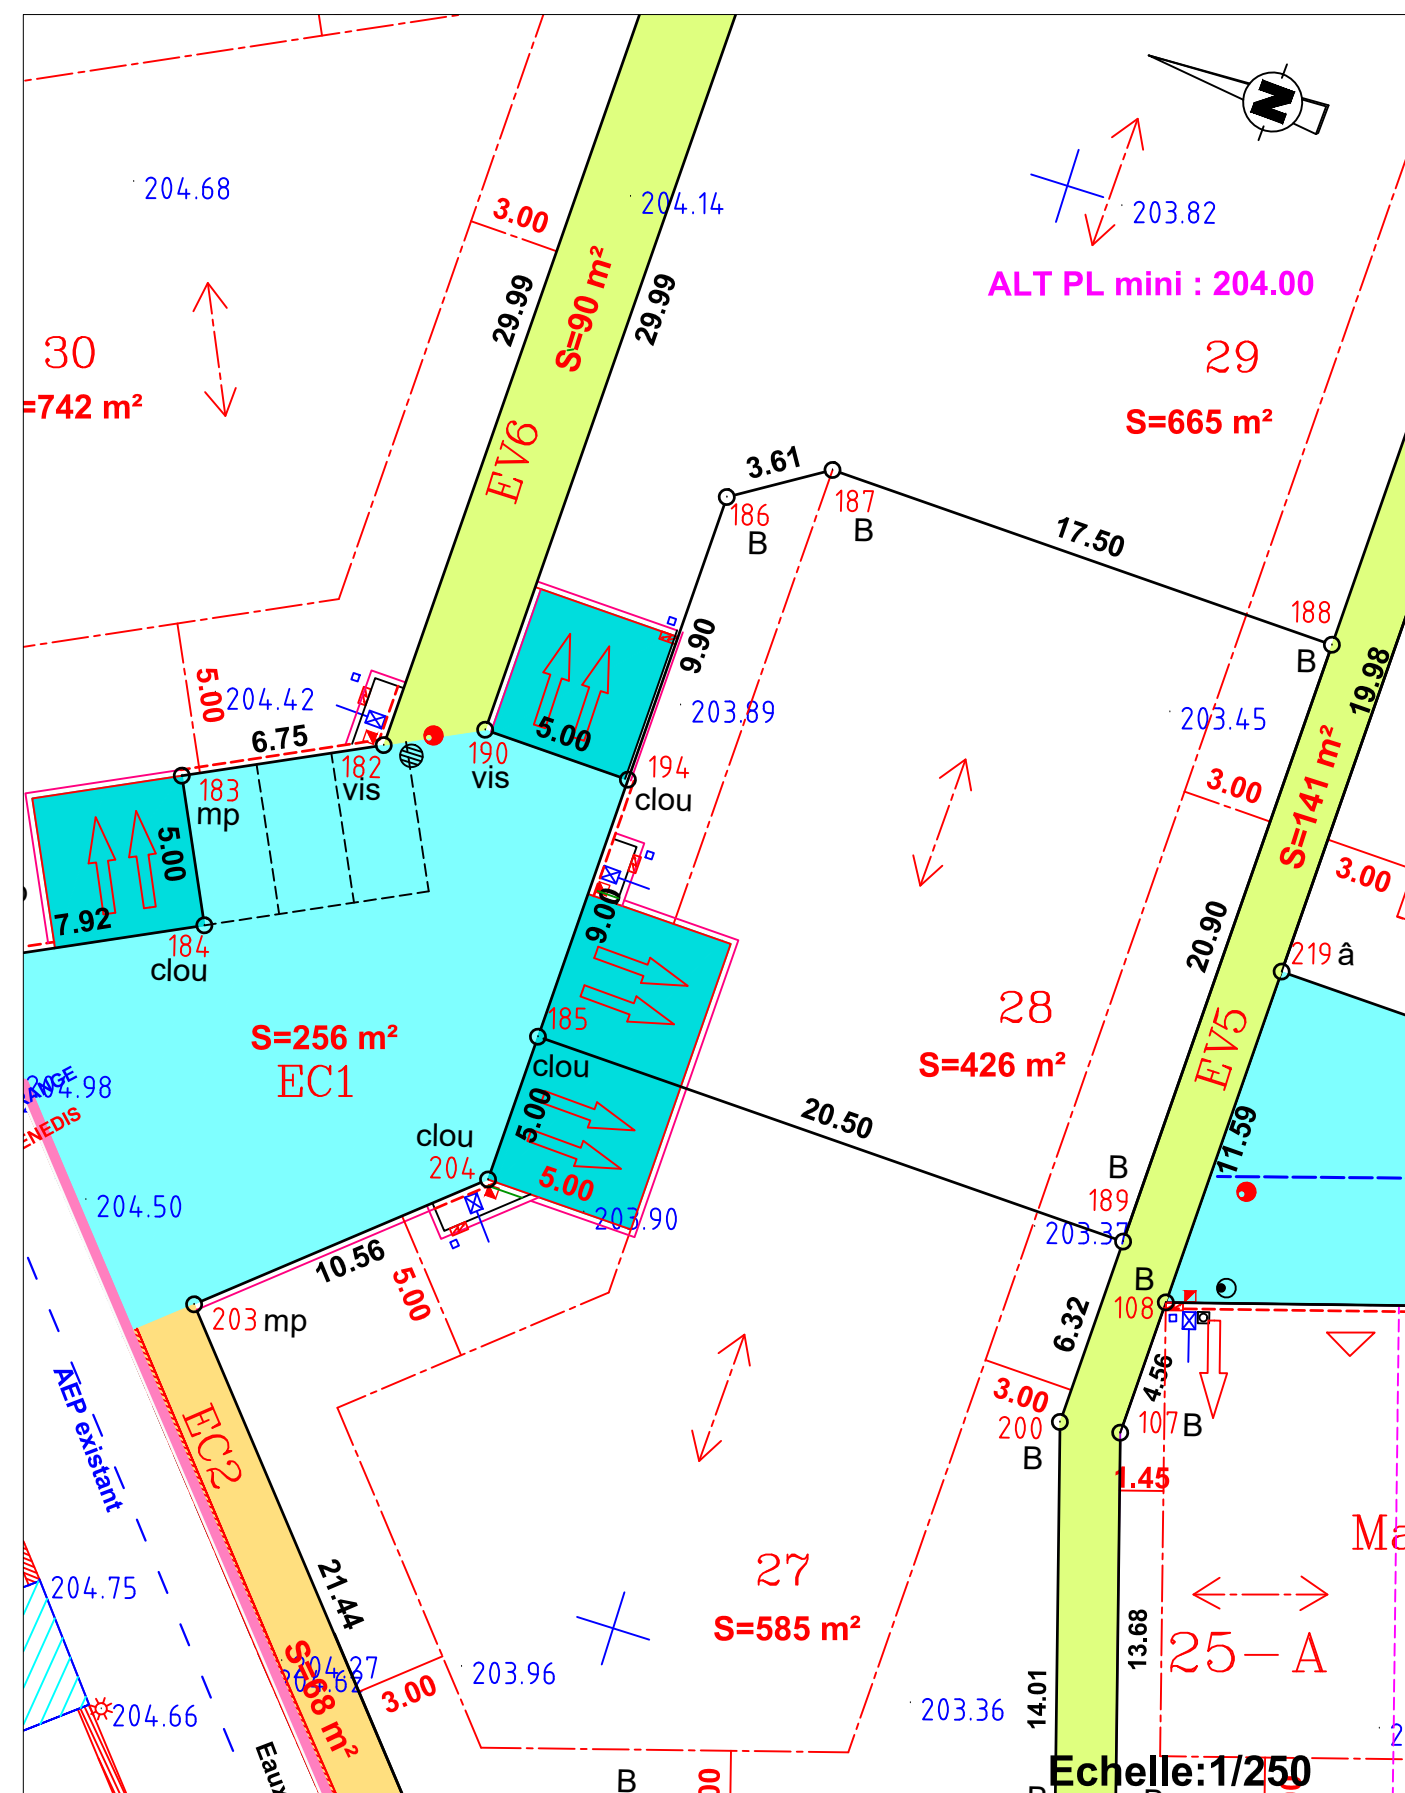

Echelle:1/250




Commune de PUY-SAINT-MARTIN

Lotissement "Le sud"

# PLAN DE BORNAGE DU LOT N° 29

Parcelle AC N° 185

Surface arpentée : S = 665 m<sup>2</sup>

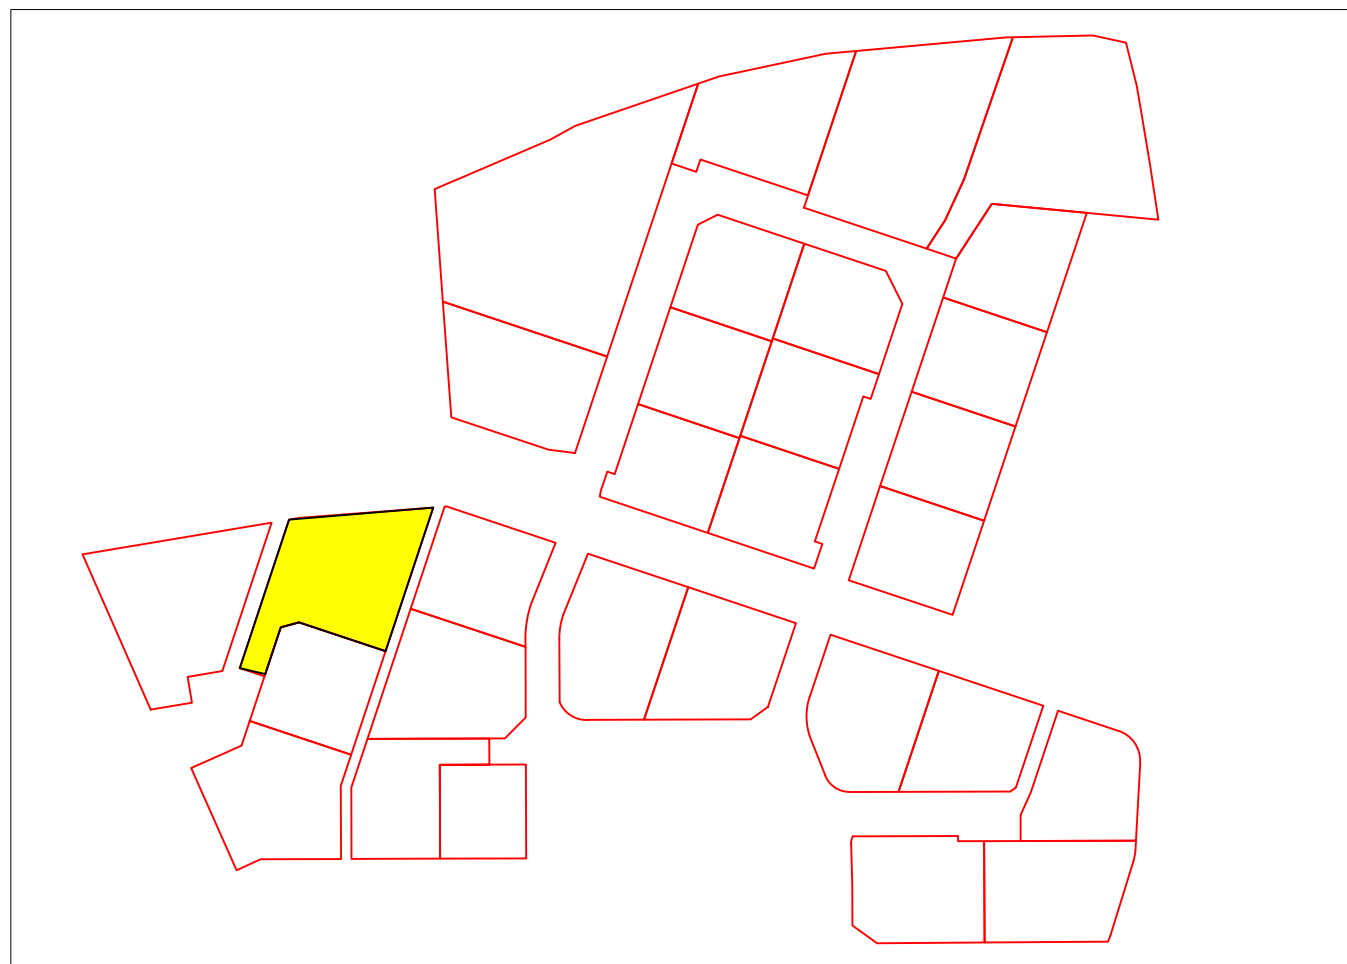


## LEGENDE

- Zone d'implantation des constructions
- Zone d'accès privatif non clos

B:borne mp:marque peinture â: angle mur

Lotisseur :  
E.D.S. - ZA du meyrol  
18, avenue de la feuillade  
26200 MONTEILIMAR  
Tel : 04.20.10.07.91  
mail : contact@groupepmd.fr



Géomètre-Expert :  
SELARL Jean-Pierre EPELLY  
4 Bis ,Boulevard Saint-Joseph  
26700 PIERRELATTE  
Tel : 04-75-96-82-55  
Email : jp.epelly@gmail.com

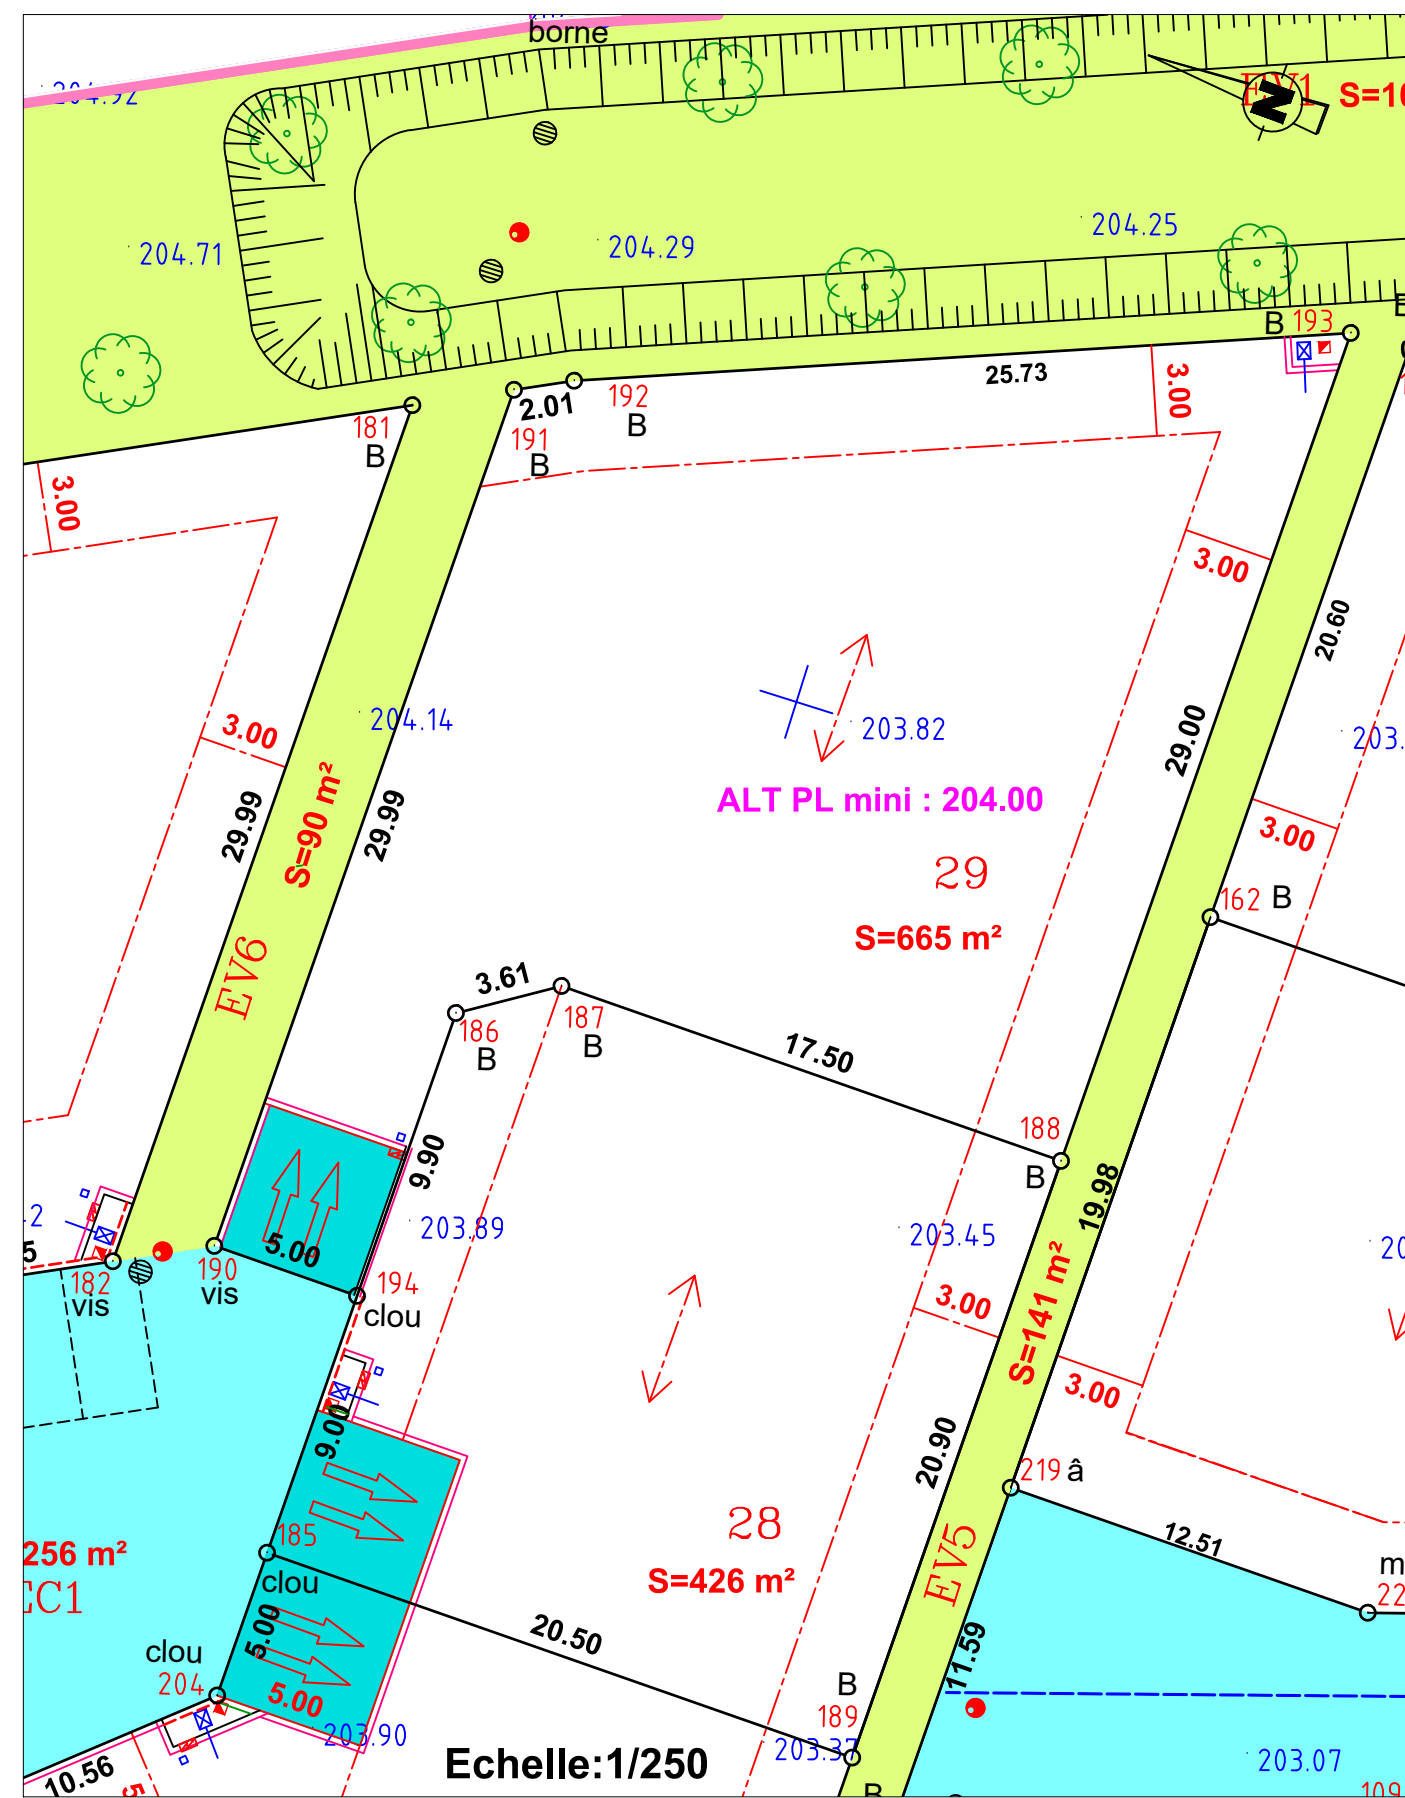

Commune de PUY-SAINT-MARTIN

Lotissement "Le sud"

PLAN DE BORNAGE DU LOT N° 30  
Parcelle AC N°187  
Surface arpentée : S = 742 m<sup>2</sup>

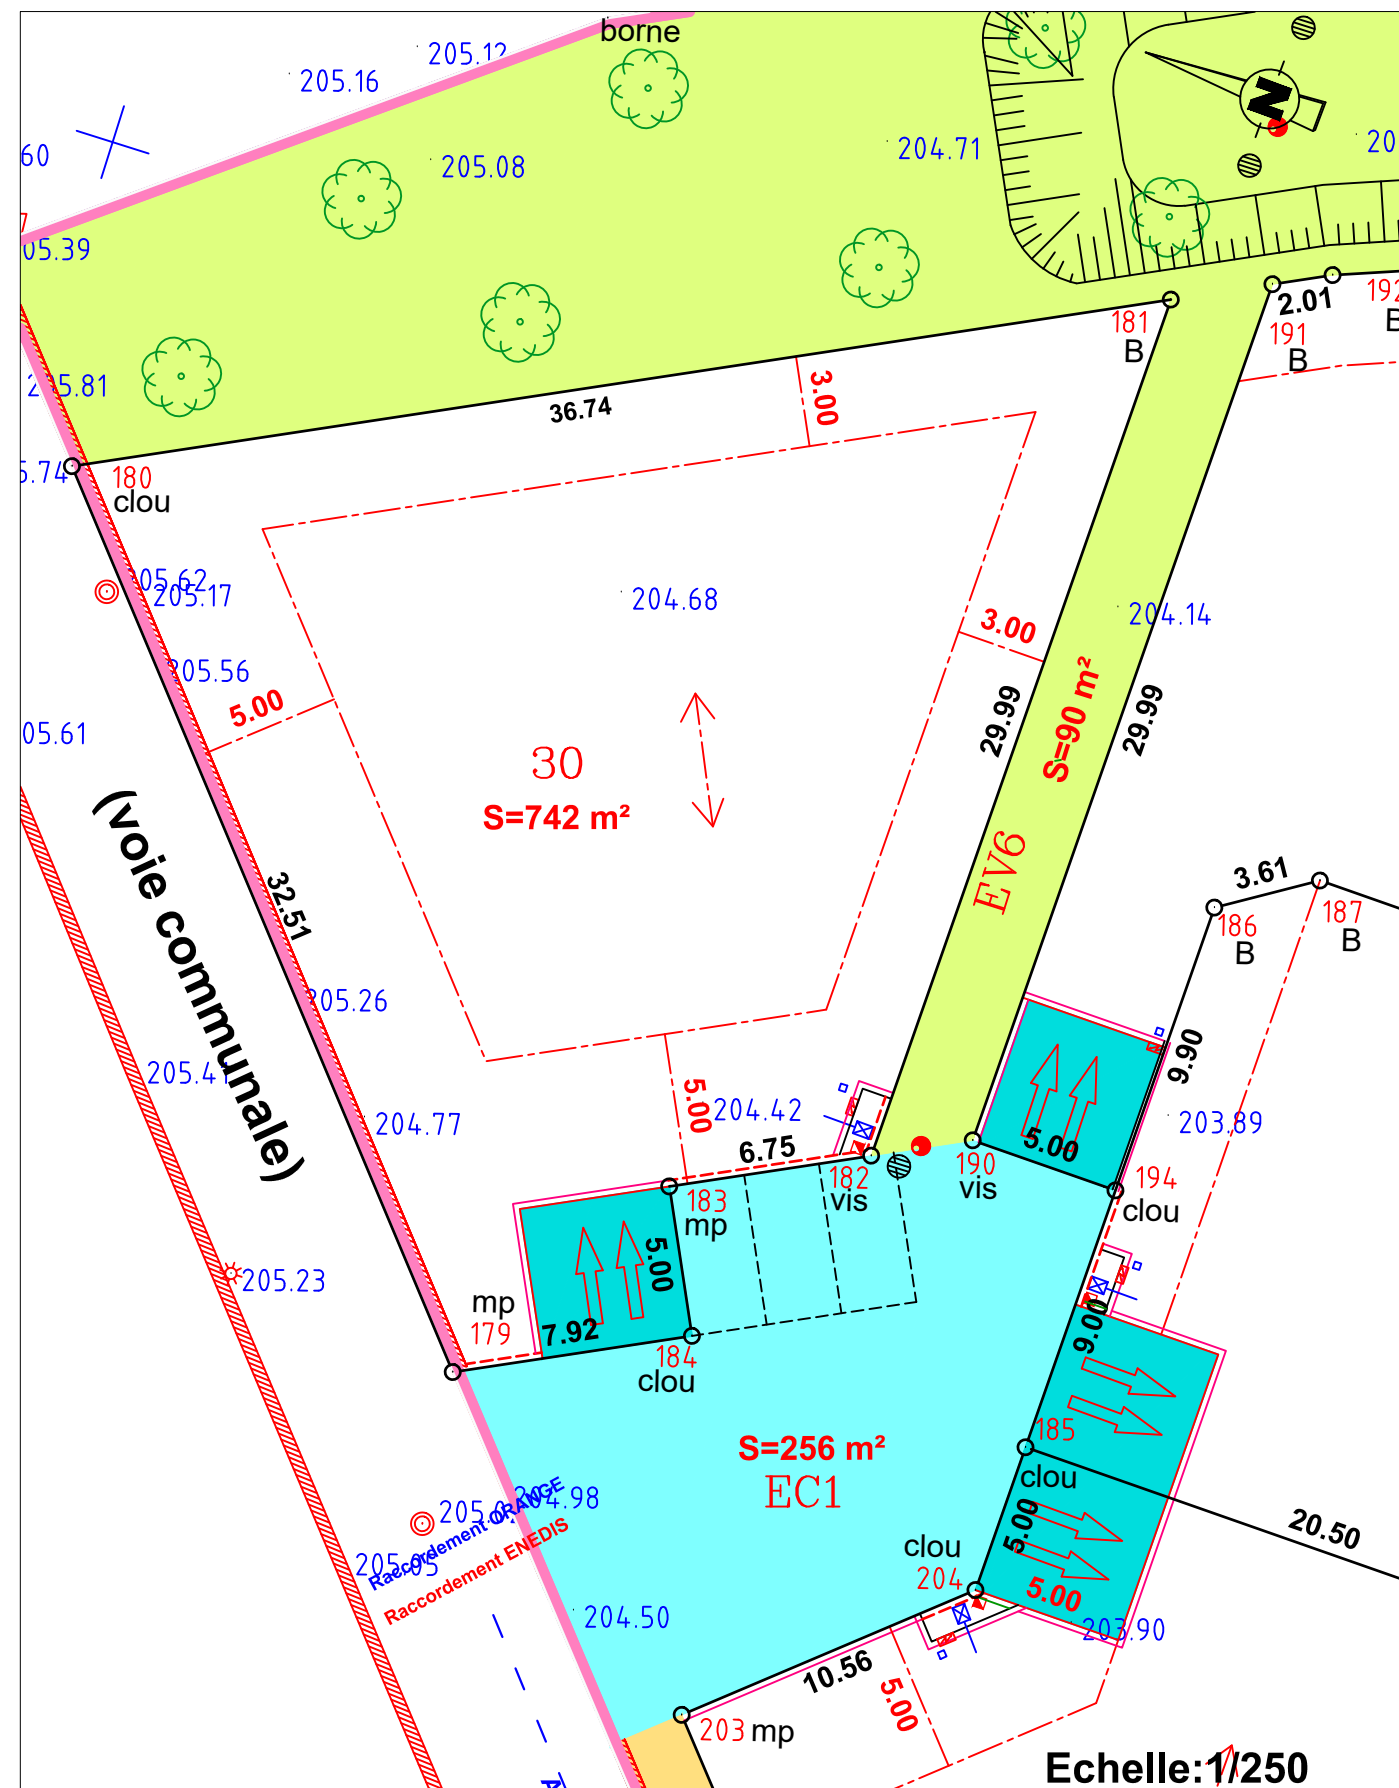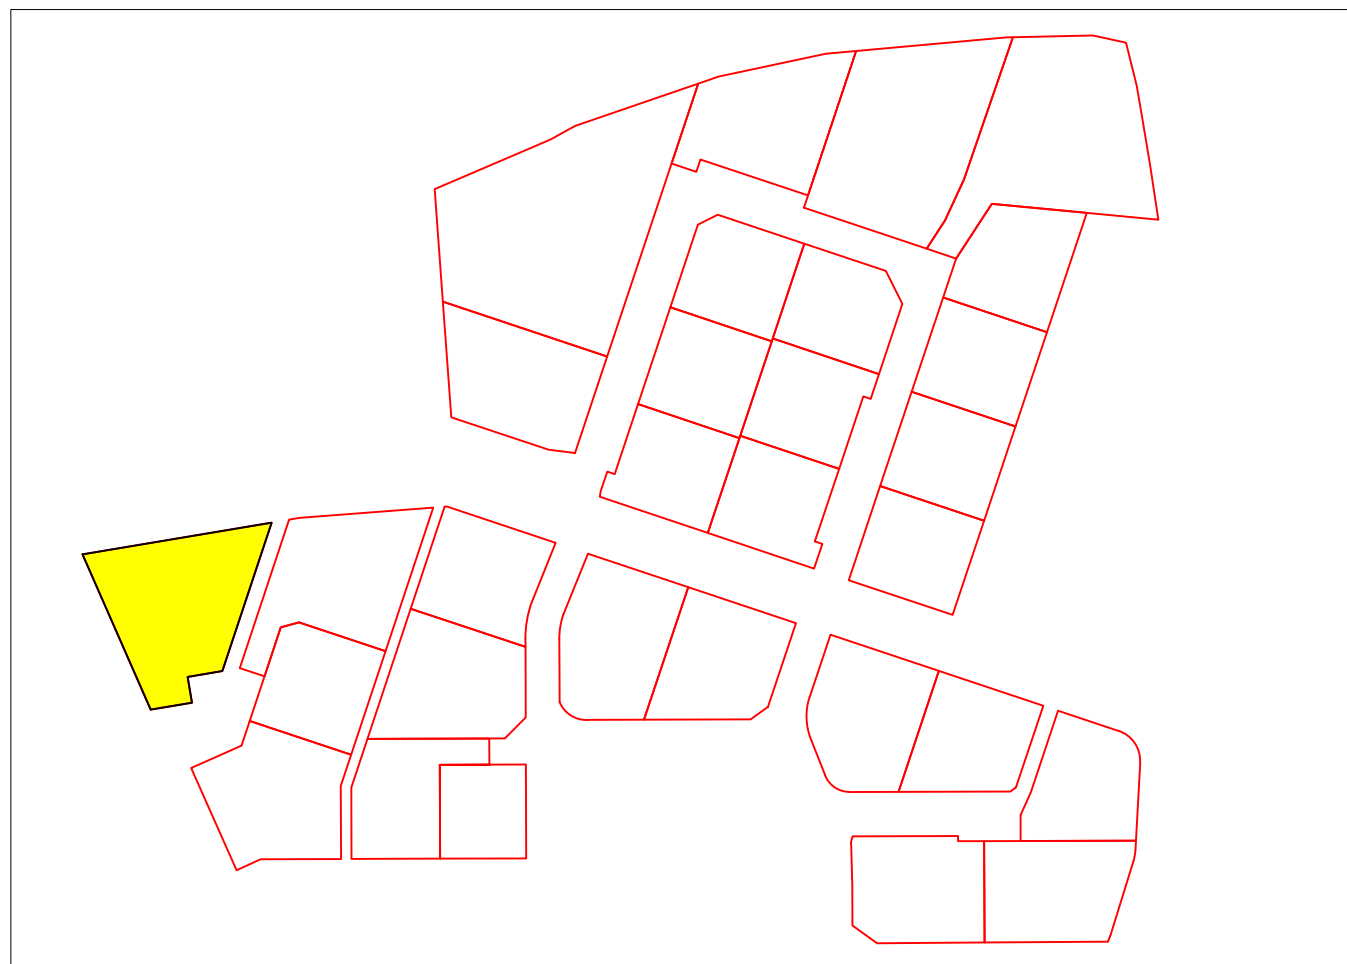

LEGENDE

- Zone d'implantation des constructions
- Zone d'accès privatif non clos

B:borne mp:marque peinture â: angle mur

Lotisseur :  
E.D.S. - ZA du meyrol  
18, avenue de la feuillade  
26200 MONTEILIMAR  
Tel : 04.20.10.07.91  
mail : contact@groupemd.fr

Géomètre-Expert :  
SELARL Jean-Pierre EPELLY  
4 Bis ,Boulevard Saint-Joseph  
26700 PIERRELATTE  
Tel : 04-75-96-82-55  
Email : jp.epelly@gmail.com


Réf : 18.069

Date : 7 Juillet 2022 - DOCUMENT CONTRACTUEL

Echelle: 1/250

Commune de PUY-SAINT-MARTIN


Lotissement "Le sud"

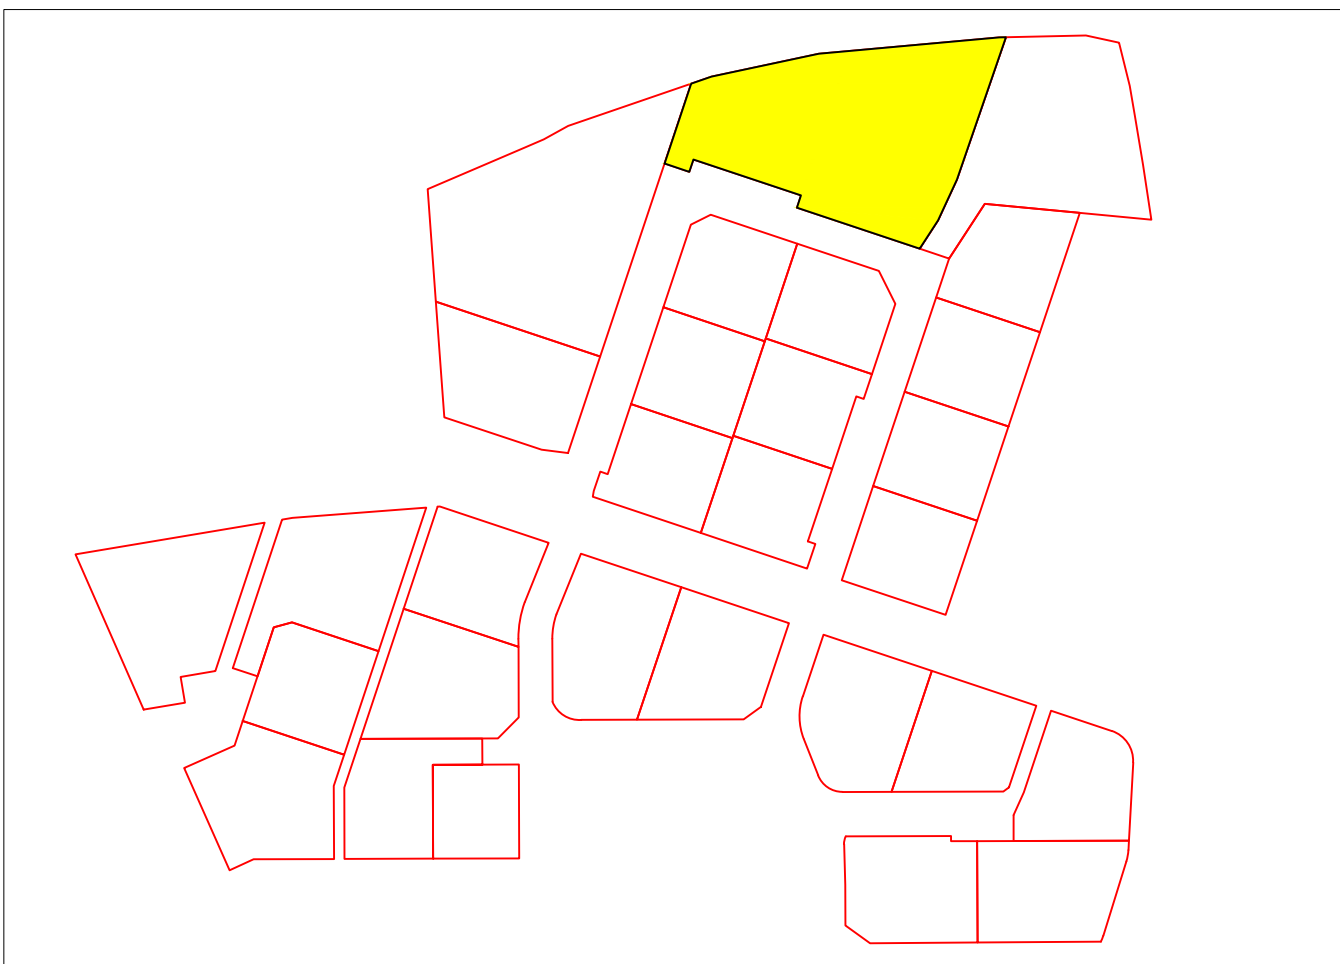

# PLAN DE BORNAGE DU LOT N° 31

## Parcelles AC N°202 et N°203

Surface arpentée :  $S = 1021+600=1621 \text{ m}^2$

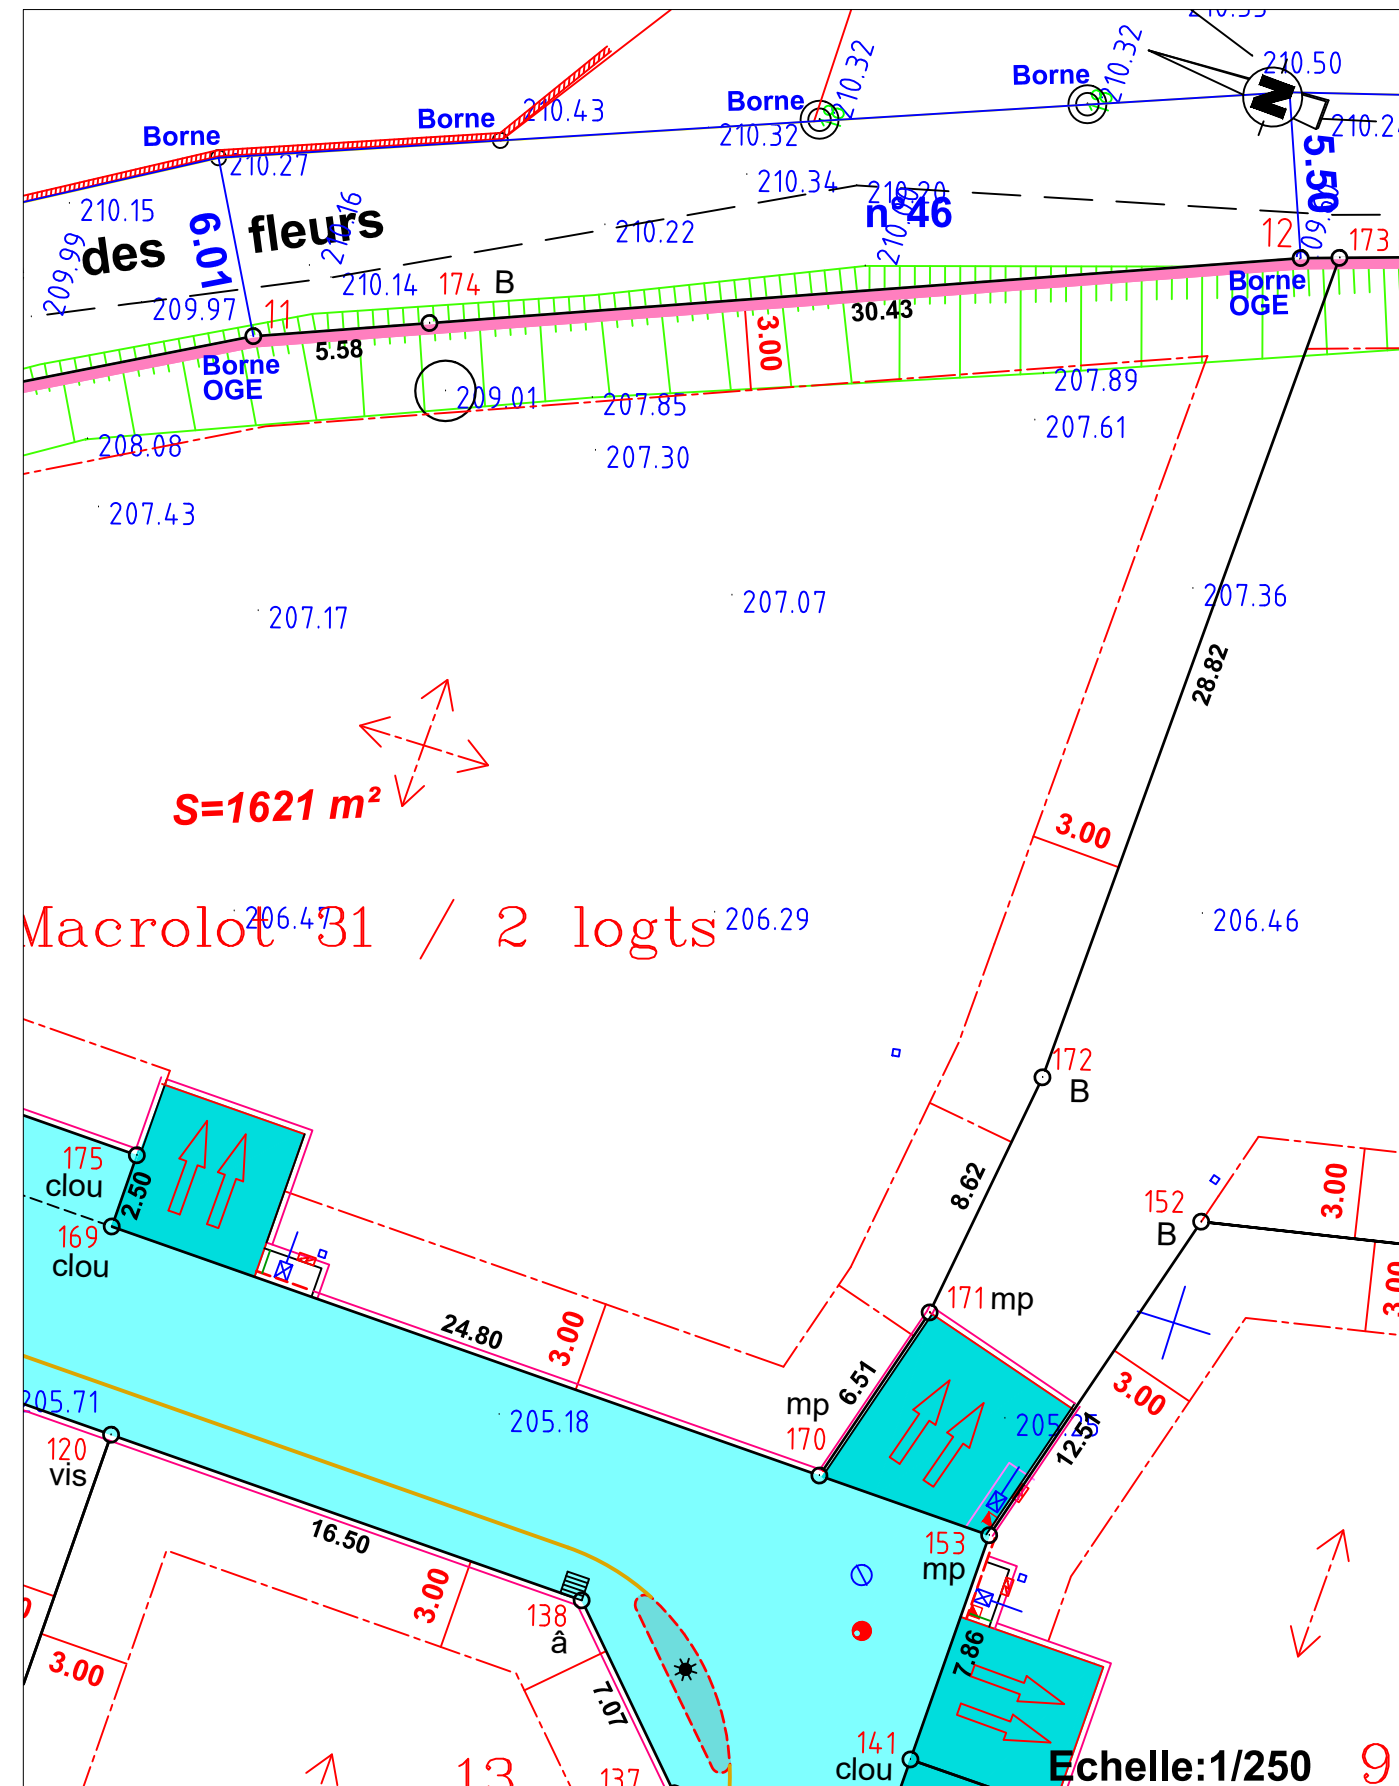

### LEGENDE

- Zone d'implantation des constructions
- Zone d'accès privatif non clos

B:borne mp:marque peinture â: angle mur

Lotisseur :  
E.D.S. - ZA du meyrol  
18, avenue de la feuillade  
26200 MONTEILIMAR  
Tel : 04.20.10.07.91  
mail : contact@groupemd.fr

Géomètre-Expert :  
SELARL Jean-Pierre EPELLY  
4 Bis ,Boulevard Saint-Joseph  
26700 PIERRELATTE  
Tel : 04-75-96-82-55  
Email : jp.epelly@gmail.com

Réf : 18.069

Date : 7 Juillet 2022 - DOCUMENT CONTRACTUEL

Echelle:1/250

9