

Commune de CHAROIS


"Les Résidences De La Grosse Pierre"

# PLAN DE COMPOSITION PLAN D'UTILISATION DES LOTS

Concepteur :  


- ### LEGENDE
- Zone d'implantation préférentielle des constructions
  - Zone d'accès privé/non cisa
  - Revêtement en enrobé chassés (Espace commun)
  - Revêtement en enrobé (Partie pilotée) (Espace Commun)
  - Revêtement en Stabilisé (Espace Commun)
  - Espaces Verts (Espace Commun traité en herbage)

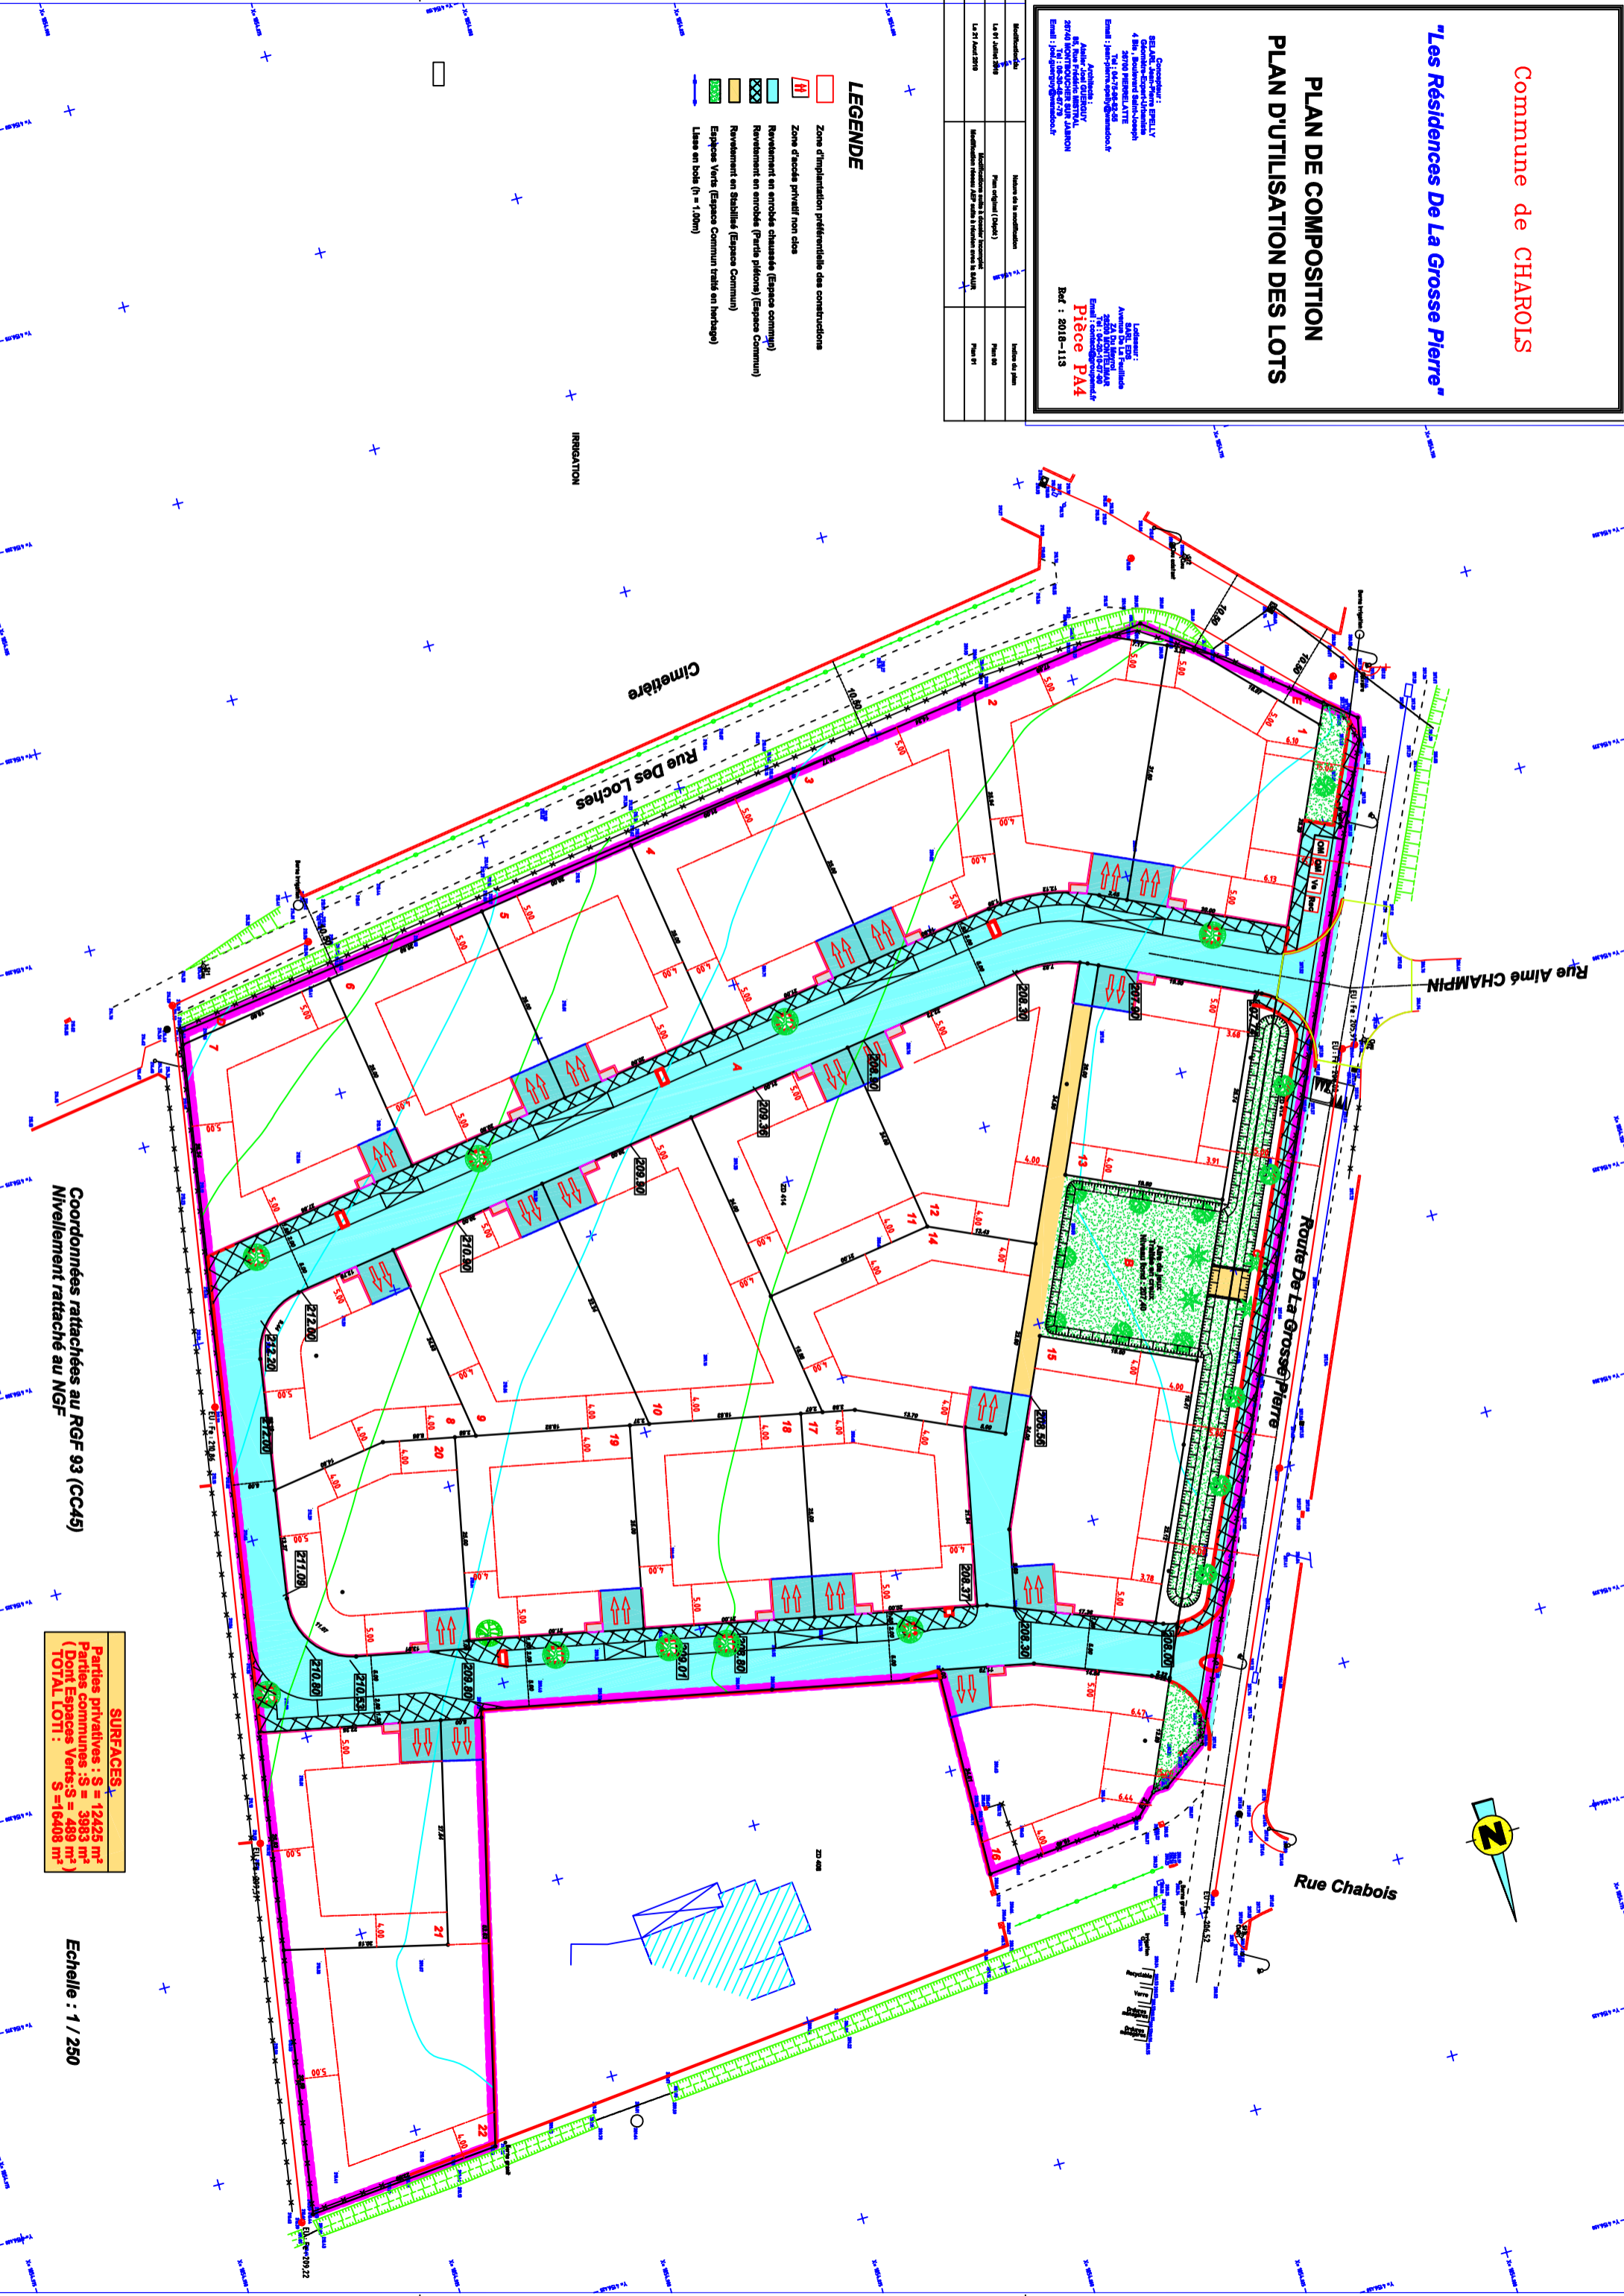

Coordonnées rattachées au RGF 93 (CC45)  
Nivellement rattaché au NGF

### SURFACES

Parties privatives : S = 12425 m <sup>2</sup>
Parties communes : S = 3983 m <sup>2</sup>
(Dont Espaces Verts : S = 489 m <sup>2</sup> )
TOTAL LOTI : S = 16408 m <sup>2</sup>

Echelle : 1 / 250