

" Les Oliviers "

**PLAN DE COMPOSITION
PLAN D'UTILISATION DES LOTS**






Pièce PA4
Réf : 2019-032

Modification de :	Nature ou la modification	Signature ou plan
du 15 Juin 2019	Plan Initial (DUP)	20190615
du 03 Octobre 2019	Modification suite à réunion avec Services Intercomm. Plan 01	20191003

- LEGENDE**
- Zone d'implantation préférentielle des constructions
 - RC Construit en Rez-De-Chaussée uniquement
 - M Zone d'accès privatif non obs
 - Accrolement obligatoire de la construction sur le prospect désigné par la flèche pour 50% du linéaire des façades nord pour les lots 10 à 17 inclus.
 - Sans de circulation des véhicules
 - Hale à essences vertes
A planter par les acquéreurs des lots.
 - Hale à essences vertes
A planter par le lotisseur.

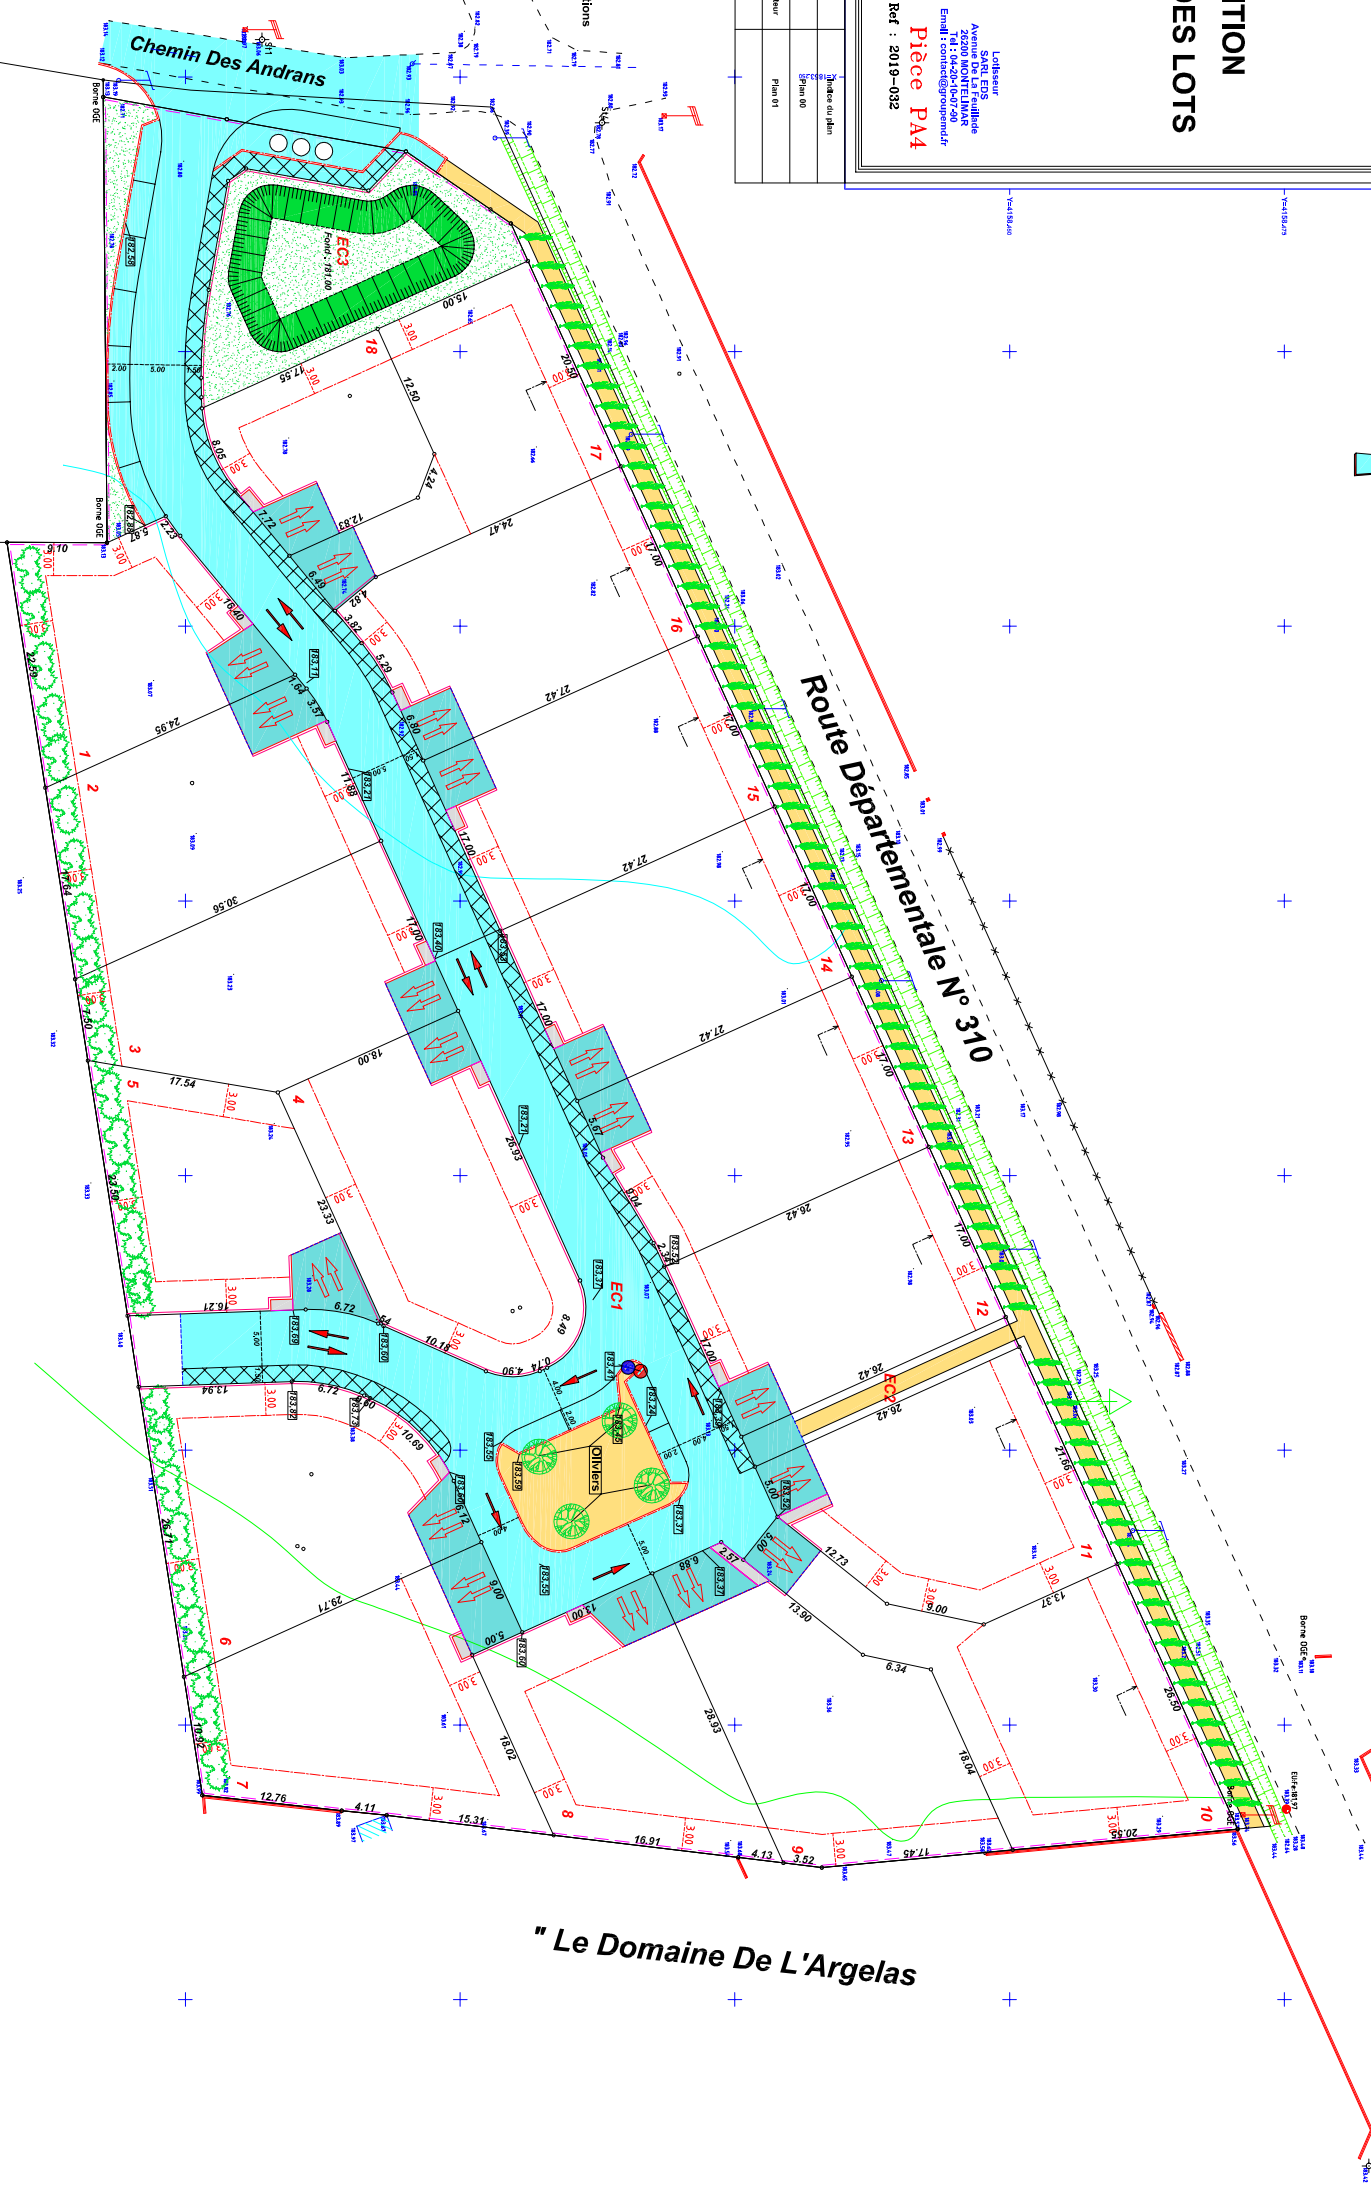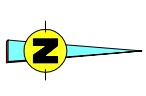

Coordonnées rattachées au RGF 93 (CC45)
Nivellement rattaché au NGF.

SURFACES

Echelle : 1 / 250